

# CZĘŚĆ RYSUNKOWA



# ORIENTACJA

TUSZYN

Gołków

PLAN MIAST  
PIOTRKÓW TRYBUNALSKI

Rysunek 1 i


Rysunek 2

W projekcie  
zagospodarowania terenu

INŻYNIERSTWO BUDOWLANE W ŁODZI  
Katedra Budownictwa w Wydziale Budownictwa,  
Ciepłoty i Gospodarki Nieruchomościami  
Stanowiska Pracy w Tuszynie  
90-080 Łódź, ul. Piotrkowska 2/4

inż. Ryszard Łatecki  
upr. bud. i proj.  
Nr 353/94/WK  
wydane przez UW w Łodzi

# PRZEKRÓJ NORMALNY I-I

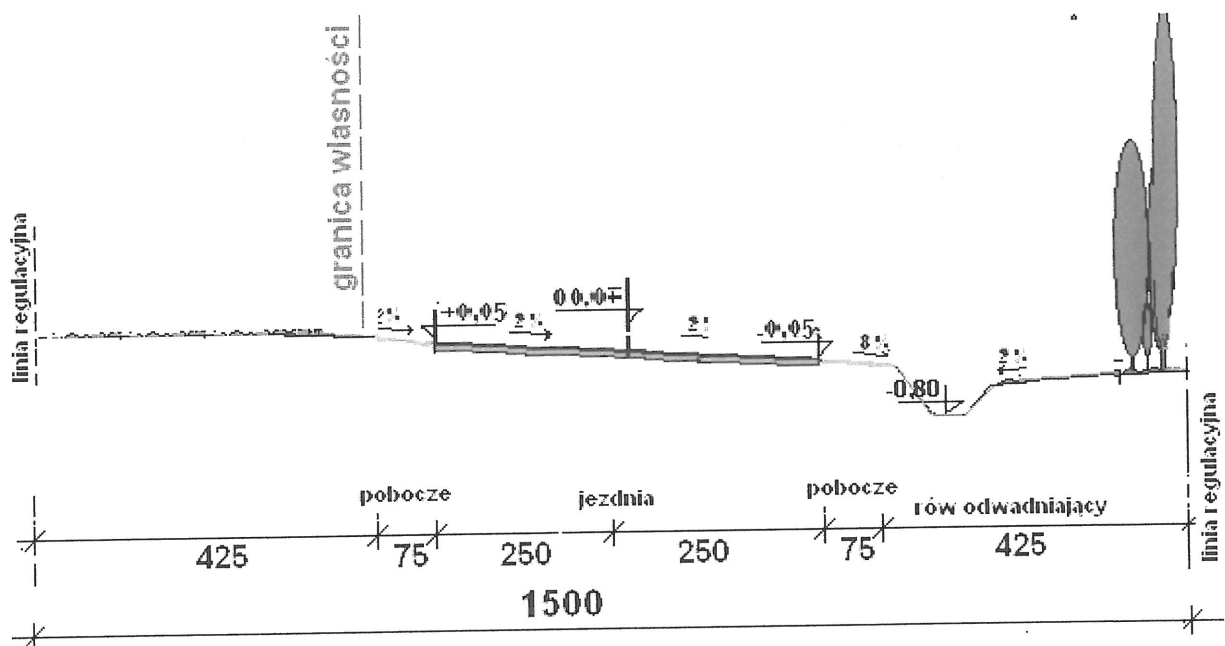


STAROSTWO POWIATOWE W ŁODZI  
 Biuro Budownictwa w Wydziale Budownictwa,  
 Geodezji i Gospodarki Nieruchomościami  
 Stanowiska Pracy w Tuszynie  
 95-080 Tuszyn, ul. Piotrkowska 2/4

Jedn. Proj. Usługi Projektowe RŁ		Inwestor: Gmina Tuszyn	
Temat: Rozbudowa ulicy Długiej i ul. Aleksandrówek w Garbowie			
PRZEKRÓJ NORMALNY I-I			
Projekt.	inż. Ryszard Łatecki	II pr. 353/94/WK	
Sprawdzający	mgr inż. Kazimierz Sadowski	Upr. UAN-IV-8388/34/85	
Skala 1: 10	Branża: drogowa	Data: luty 2010	
			Rys. nr 3

# PRZEKRÓJ NORMALNY II-II

DLA ODCINKA 0+400 do 0+500  
oraz 1+000 do 1+024.98

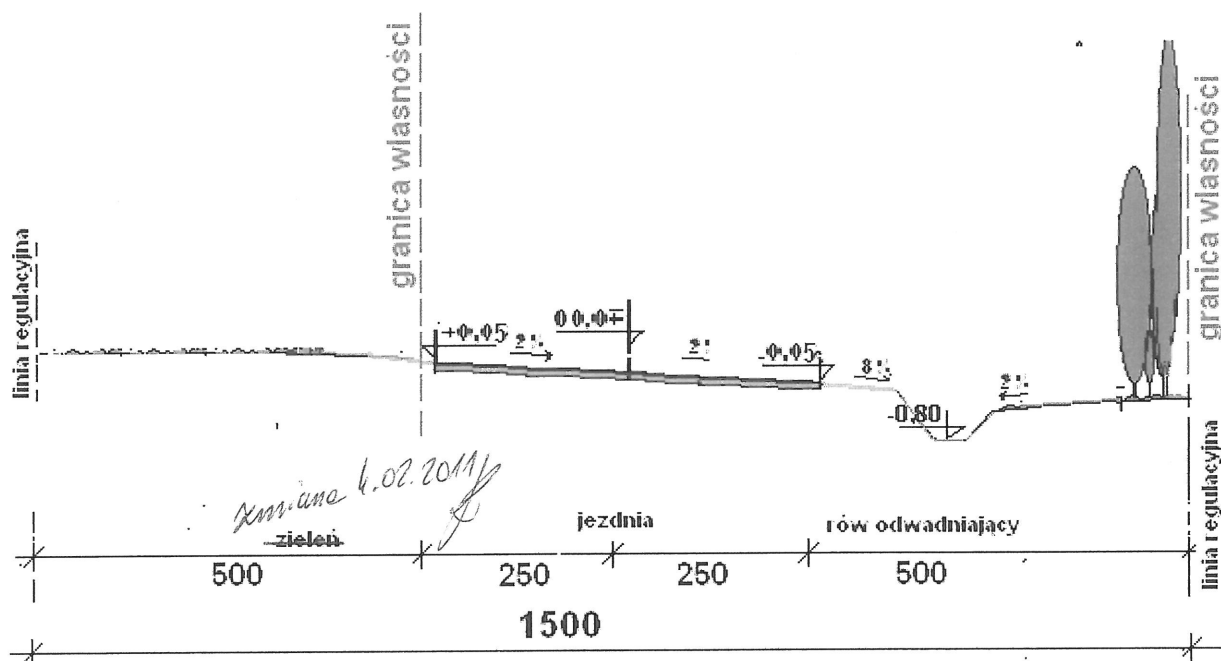


STAROSTWO POWIATOWE W ŁODZI  
Referat Budownictwa w Wydziale Budownictwa,  
Geodezji i Gospodarki Nieruchomościami  
Stanowiska Pracy w Tuszynie  
95-080 Tuszyn, ul. Piotrkowska 2/4

Jedn. Proj.	Usługi Projektowe RL	Investor:	Gmina Tuszyn
Temat: Rozbudowa ulicy Długiej i ul. Aleksandrówek w Garbowie			
PRZEKRÓJ NORMALNY II - II (bez poboczy)			
Projekt.	inż. Ryszard Łatecki	Upr. 353/94/Wt	Rys. nr 3A
Sprawdzający	mgr inż. Kazimierz Sadowski	Upr. UAN-IV-8388/34/85	
Skala 1: 10	Branża: drogowa	Data: luty 2010	

**KONSTRUKCJA NAWIERZCHNI JEZDNI**  
ulicy Długiej i ul. Aleksandrówek w Garbowie

**JEZDNIA**

- w-wa ścieralna z betonu asfaltowego gr. 5 cm
- w-wa wiążąca z betonu asfaltowego gr. 7 cm
- podbudowa z tłucznia kamiennego gr. 20 cm
- w-wa piasku gruboziarnistego gr. 10 cm

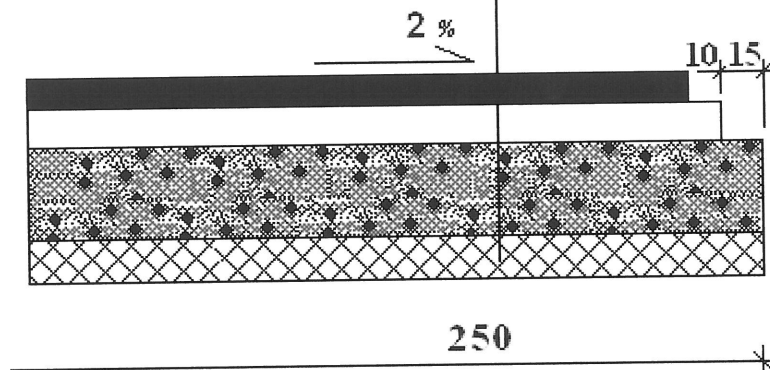


BIURO PROJEKTOWE W ŁOŹY  
Rekrut Budownicza w Wydziale Budownictwa,  
Ciepłoty i Gospodarki Nieruchomości  
Stanowiska Pracy w Tuszynie  
95-080 Tuszyn, ul. Piotrkowska 2/4

<b>Jedn. Proj.</b>	Usługi Projektowe RŁ	<b>Investor:</b> Gmina Tuszyn
<b>Temat:</b> Rozbudowa ulicy Długiej i ul. Aleksandrówek w Garbowie		
<b>PRZEKRÓJ KONSTRUKCYJNY JEZDNI</b>		
Projekt.	inż. Ryszard Katecki	II pr. 353/94/WI
Sprawdzający	mgr inż. Kazimierz Sadowski	Upr. UAN-IV-8388/34/85
Skala 1: 10	Branża: <b>d r o g o w a</b>	Data: luty 2010
		<b>Rys. nr 4</b>




# ZJAZD DO POSESJI

projektowana nawierzchnia bitumiczna ul. Długiej lub Aleksandrówek

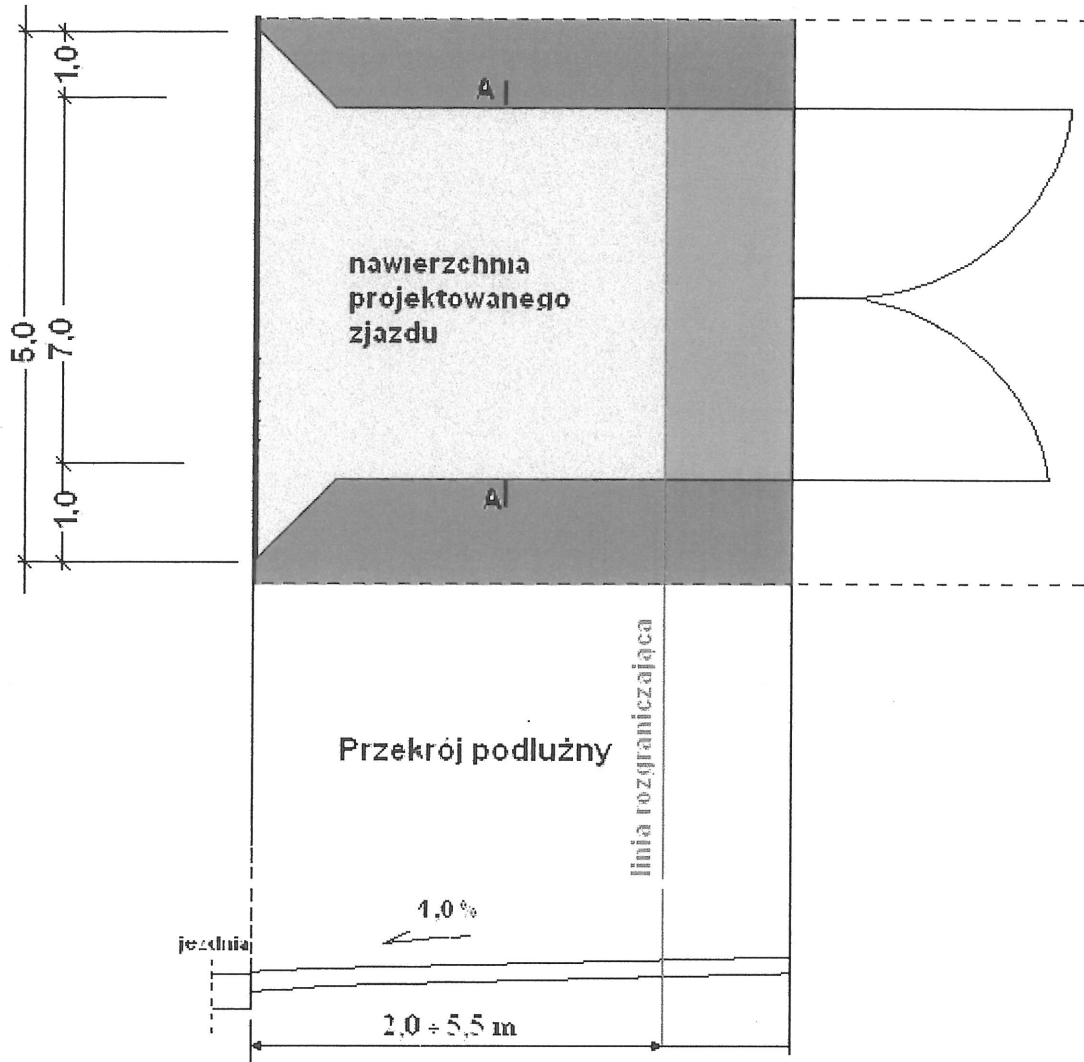

PRZEKROJ KONSTRUKCYJNY A-A

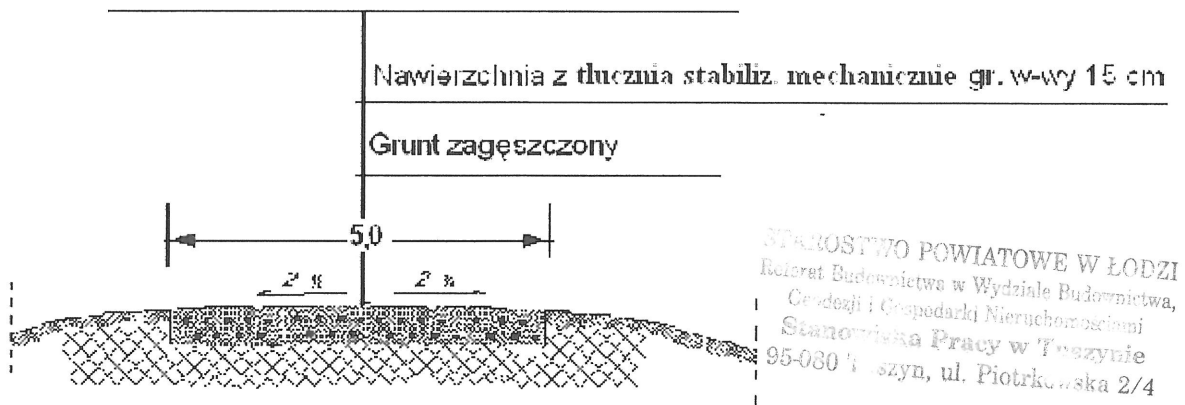

STANOWISKO POWIATOWE W ŁODZI  
 Referat Budownictwa w Wydziale Budownictwa,  
 Geodezji i Gospodarki Nieruchomościami  
 Stanowisko Pracy w Tuszynie  
 95-080 Tuszyn, ul. Piotrkowska 2/4

Jedn. Proj. Usługi Projektowe RŁ		Inwestor: Gmina Tuszyn	
Temat: Rozbudowa ulicy Długiej i ul. Aleksandrówek w Garbowie			
<b>ZJAZD DO POSESJI</b>			
Projekt.	inż. Ryszard Łatecki	Upr. 353/94/WŁ	
Sprawdzający	mgr inż. Kazimierz Sadowski	Upr. UAN-IV-8388/34/85	
Skala 1: 10	Branża: d r o g o w a	Data: luty 2010	Rys. nr 6