

woj. łódzkie  
m. TUSZYN  
ul. Turystyczna  
obr. 11

PRZEDSIĘBIORSTWO  
**GEODEZJA** Belchatów  
07-400 Belchatów, Pl. Wolności 10B  
tel. (044) 632-07-80, fax (044) 633 21 44  
NIP 769-050-04-28

## MAPA SYTUACYJNO – WYSOKOŚCIOWA z geodezyjną inwentaryzacją urządzeń podziemnych

SKALA 1 : 1000

służy do celów projektowych

Opracowana na podstawie mapy zasadniczej: 122.421.121  
oraz pomiaru uzupełniającego wykonanego przez:  
Przedsiębiorstwo „GEODEZJA Belchatów”.

Układ współrzędnych: „1965”.  
Poziom odniesienia Kronsztadt.

Wszystkie się istniejące  
w terenie urządzenia  
podziemne nie zostały  
do pomiaru wzięte

Mapa aktualna na dzień: 10.11.2005 r.  
Granice ewidencyjne działek wg danych w ewidencji gruntów.


G. Borkowski Wykonawca:  
Przedsiębiorstwo  
„GEODEZJA  
Belchatów”

Nie wykazano  
o kąd  
kubry

24.11.2005  
3158/05

up. Starosta  
STARZYŃSKI

SZKIC ORIENTACYJNY  
skala 1: 50000

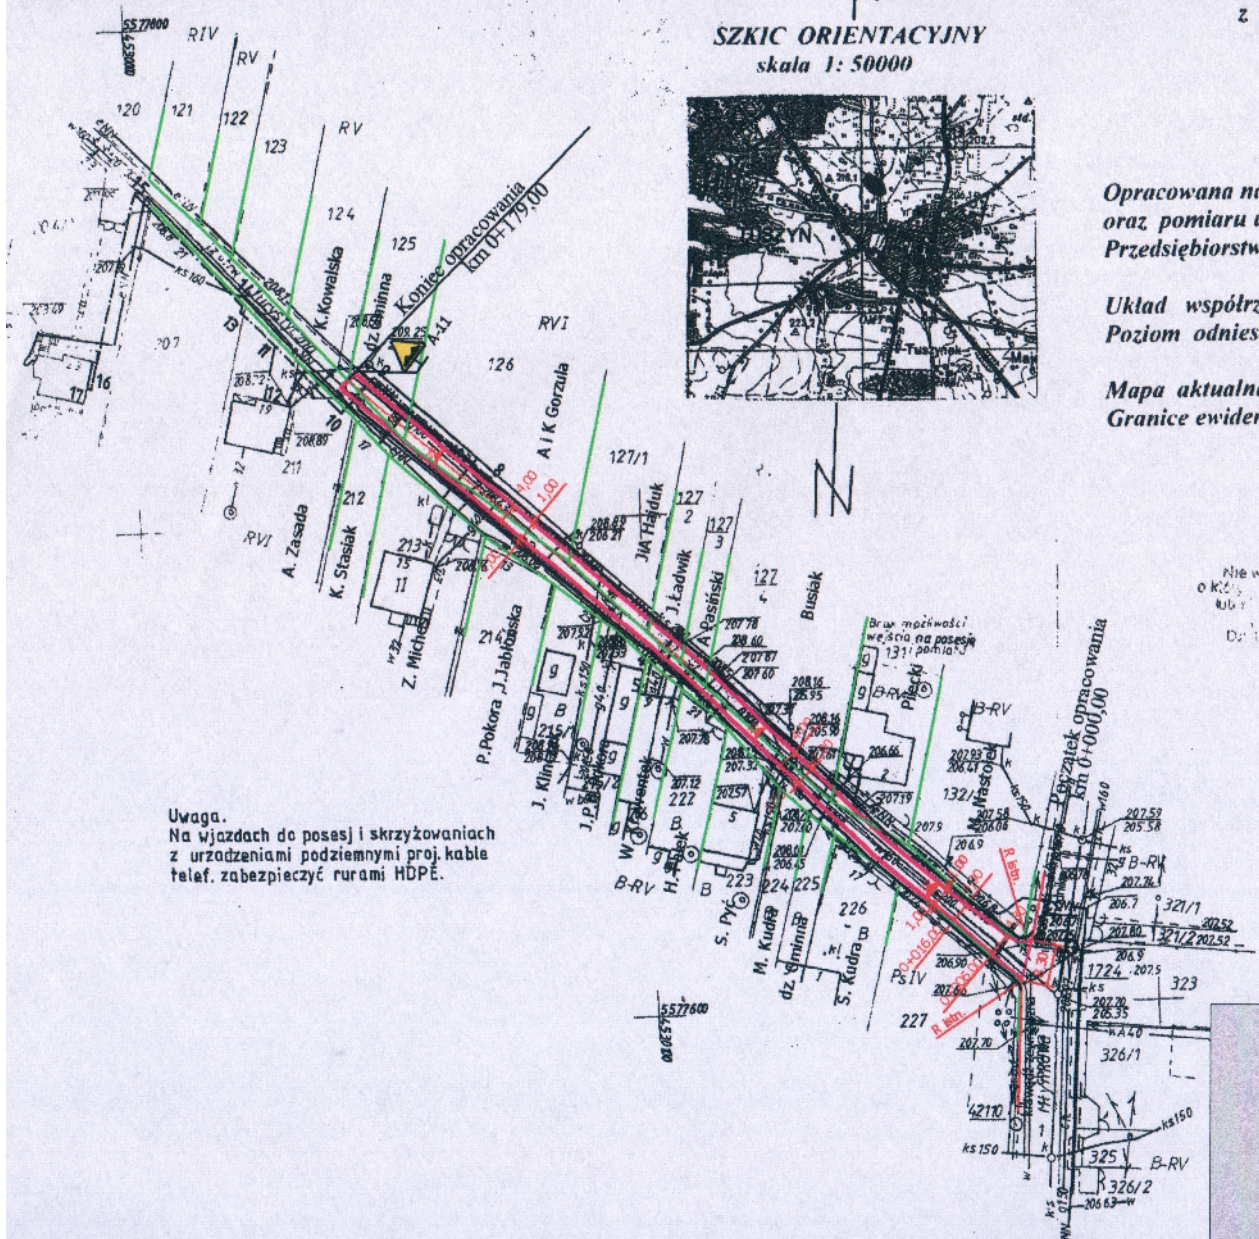

Uwaga.  
Na wjazdach do posesji i skrzyżowaniach  
z urządzeniami podziemnymi proj. kabie  
telef. zabezpieczyć rurami HDPE.

Zamawiający		Urząd Miasta Tuszyń ul. Piłsudskiego 2/A	
Zak. proj.		USŁUGI PROJEKTOWE	
07-300 Piastów Trybunalski, ul. Wolności 10, tel./fax (044) 647-10-44			
Nazwa obiektu			
Przebudowa ul. Turystycznej dług. 170m w Tuszynie			
Rodzaj		Adres	
DROGOWA		PIOTRKÓW TRYB.	
Autor		Nazwa firm	
mgr inż. Kazimierz Sadowski ul. re. UAN IV, 88B/34R2 17 sp. st. bud.		Projekt zagospodarowania terenu	
Wzrost	Data	Data	Skala
	czerwiec 2006r.		1:1000