


Plan zagospodarowania terenu
 Projektowana sieć wodociągowa wraz z przyłączami
 w miejsc. Tuszynek Majoracki, gm. Tuszyń, skala 1:500
 Obszar ulic: Wschodnia, Sadowa, Kwiatowa, Owocowa;

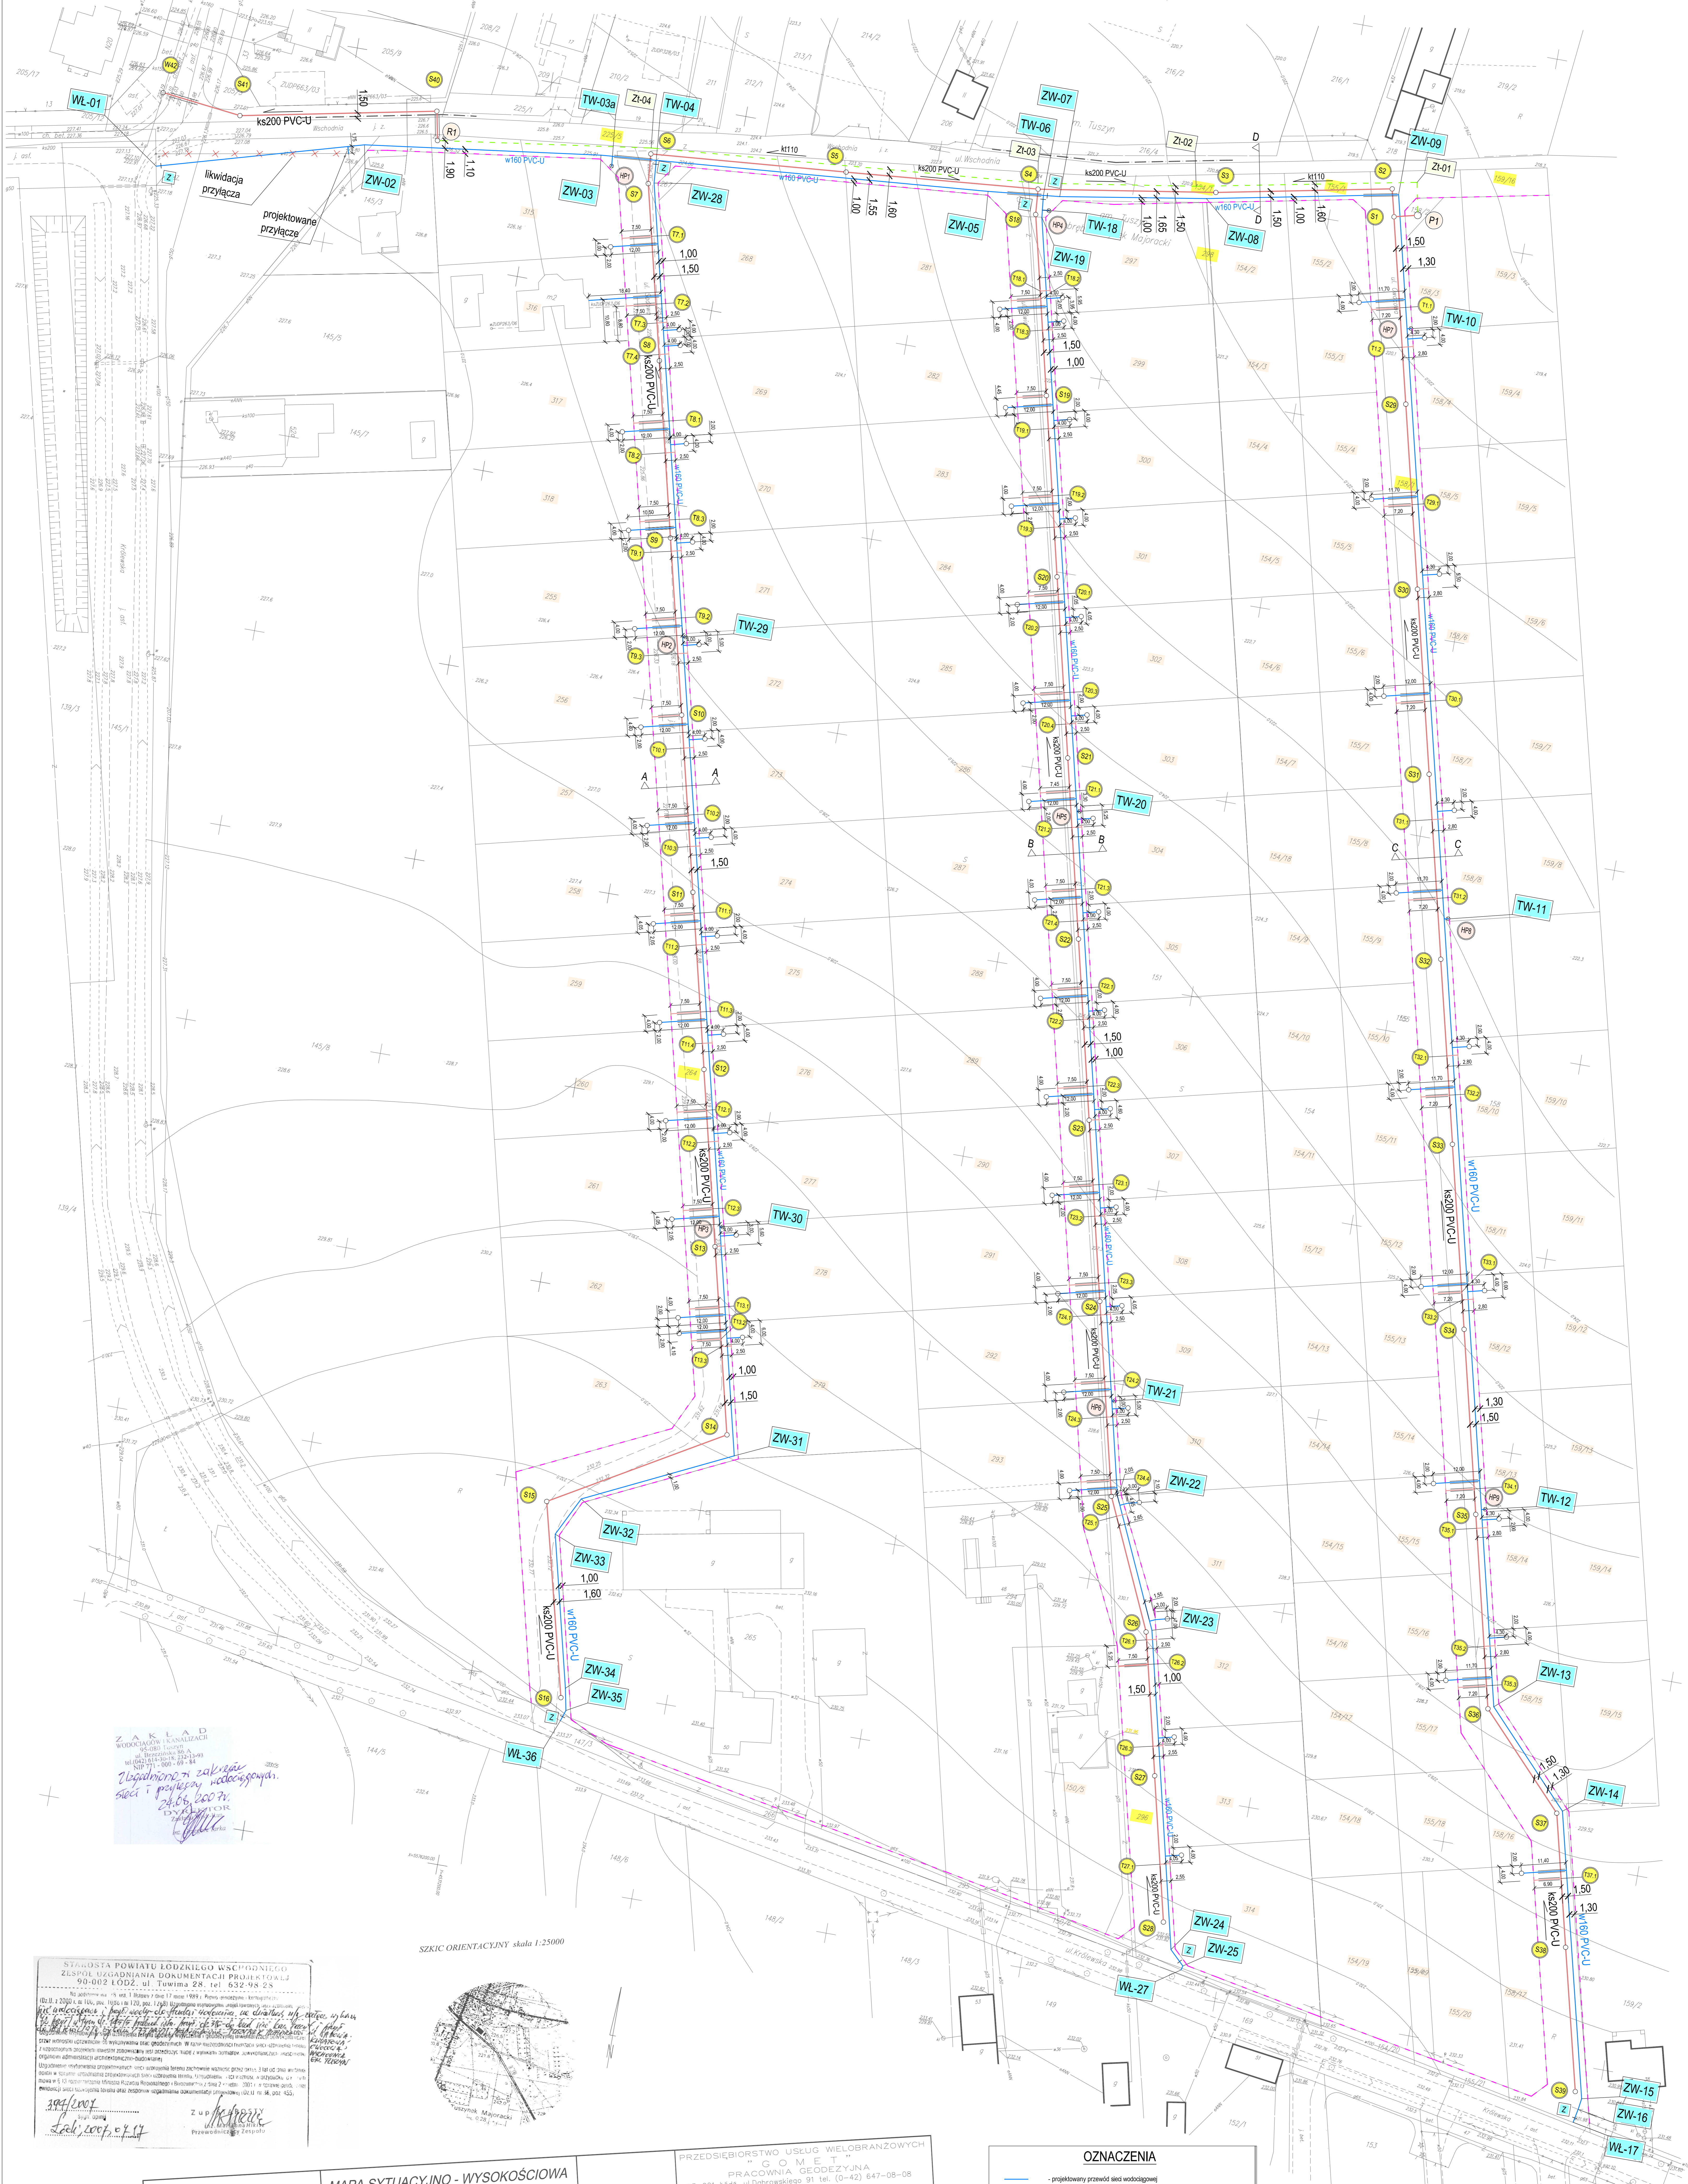

ZAKŁAD
 WODOKANALIZACJI
 Zakładanie i wykonanie
 sieci i przyłączy wodociągowej
 24.06.2007
 DOKUMENT
 [Signature]

SZKIC ORIENTACYJNY skala 1:25000

STAROSTA POWIATU ŁÓDZKIEGO WSCHODNIEGO
 ZESPÓŁ URZĄDNIANIĄ DOKUMENTACJI PROJEKTOWEJ
 50-002 ŁÓDŹ, ul. Tomiwa 28, tel. 632-98-25
 [Text regarding project approval and dates]

MAPA SYTUACYJNO - WYSOKOŚCIOWA
 dla celów projektowych

Mapa wykonana na podstawie mapy zasadniczej skali 1:5000
 122-421172 122-421174 122-421181 122-421183
 oraz planu uzupełniaj. z dnia 2 marca 2007r.

PRZEDSIĘBIORSTWO USŁUG WIELOBRANŻOWYCH
 "GOMET"
 PRACOWNIA GEODEZYJNA
 93-201 Łódź, ul. Dąbrowskiego 91 tel. (0-42) 647-08-08
 Kierownik Zakładu Geodeta Uprawniony
 Marek Bugala Liczba: 50/2007 mgr inż. Ryszard Karolczak
 Liczba: 2007-03-30

- OZNACZENIA**
- projektowany przewód sieci wodociągowej
 - projektowany przewód przyłącza wodociągowego Ø140x32 PE-HD
 - projektowany odcinek kanalizacji sanitarnej grawitacyjnej
 - projektowany odcinek kanalizacji sanitarnej tłocznej
 - projektowane zamknięcie na liście wodociągowej
 - projektowane trojki na sieci wodociągowej
 - włączenie projektowanego układu w istniejącą sieć wodociągową
 - hydrant p. poz. - nadziemny dośb
 - rura cokołowa
 - zasada
 - blokada
 - linia rozgranicząca ulic
 - projektowane zamknięcie na odcinku kanalizacji tłocznej
 - studzienka kanalizacyjna rozprężna
 - projektowana pompownia
 - projektowana studzienka kanalizacyjna

POTWIERDZAM ZA ZGODNOŚĆ
 Z MAPĄ PODSTAWOWĄ W SKALI 1:2000
 ZARZĘDZONA W P.O.D. G.Ł. K.202
 w dniu 3.04.07 nr wy. 1200/07
 6.04.07 dn. 26.05.2007

MAPE ZARZĘDZIŁ BOG AWO
 W NODGŁ. W TOJN
 DN. 20.01.07 03.04.2007

BIURO PROJEKTOWO-USŁUGOWE		WYKONANIE	
Imię i nazwisko	Stanowisko	Imię i nazwisko	Stanowisko
[Blank]	[Blank]	[Blank]	[Blank]
[Blank]	[Blank]	[Blank]	[Blank]
[Blank]	[Blank]	[Blank]	[Blank]
[Blank]	[Blank]	[Blank]	[Blank]
[Blank]	[Blank]	[Blank]	[Blank]