


ZAKŁAD ENERGETYCZNY ŁÓDŹ-TEREN SA
 REJON ENERGETYCZNY PIOTRKÓW TRYB.
 ul. Narutowicza 35, 97-300 Piotrków Tryb.
 tel. 0-44/647-51-41 fax 0-44/647-14-04
 Konto: BANK PEKAO SA
 I Oddział w Piotrkowie Tryb. (3)
 42124031161111000035035372
 NIP 725-00-30-626

MAPA SYTUACYJNO – WYSOKOŚCIOWA
 z geodezyjną inwentaryzacją urządzeń podziemnych

skala 1:500

woj. łódzkie
 pow. łódzki
 gm. Tuszyn
 obr. KRUSZÓW
 ul. Południowa

SZKIC ORIENTACYJNY
 skala 1:25000

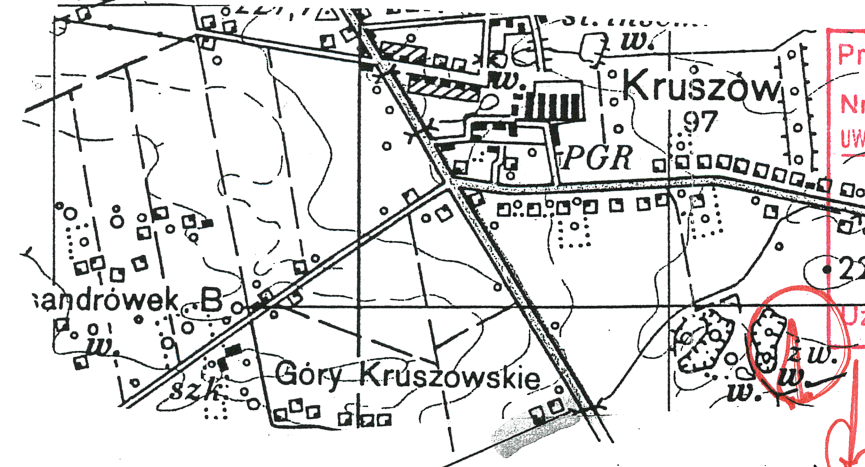

Projekt zgodny z warunkami przyłączenia
 Nr **7029/RE01/2006**
 UWAGA! 1) złącze z tworzywa termoutwardzalnego z zamkami Master Key; stopień ochrony IP44;
 2) przewody od rozłącznika do licznika oraz zasilające instalację odbiorczą osłonić rurką instalacyjną;
 Uzgodniono dnia: 21 STY. 2007

REJON ENERGETYCZNY
 PIOTRKÓW TRYBUNALSKI
 GŁÓWNY INŻYNIER
 mgr inż. Marek Filipczak

Układ współrzędnych „1965”.
 Poziom odniesienia Kronsztadt.


GEODETA UPRAWNIONY
 Nr upr. 19264
 mgr inż. Jolanta Matysiak-tyśik
 tel. 0 509 906 739

Wykonano na podstawie mapy syt. – wys. 122.423.082.

Mapa służy d/c projektowych.
 Aktualna na dzień: 08.11.2006r.

„GEODETA” s.c.
 Usługi geodezyjne i kartograficzne
 SIEDZIBA: 97-300 Piotrków Trybunalski
 ul. Folwarczna 16B tel. (044) 649-87-71
 BIURO: 97-330 Sulejów, ul. Konecka 38
 tel. 515 13 17 17, 603 95 26 02
 NIP 771-268-71-61 REGON 100055073

Mapę uzgodniono w Z.U.D.

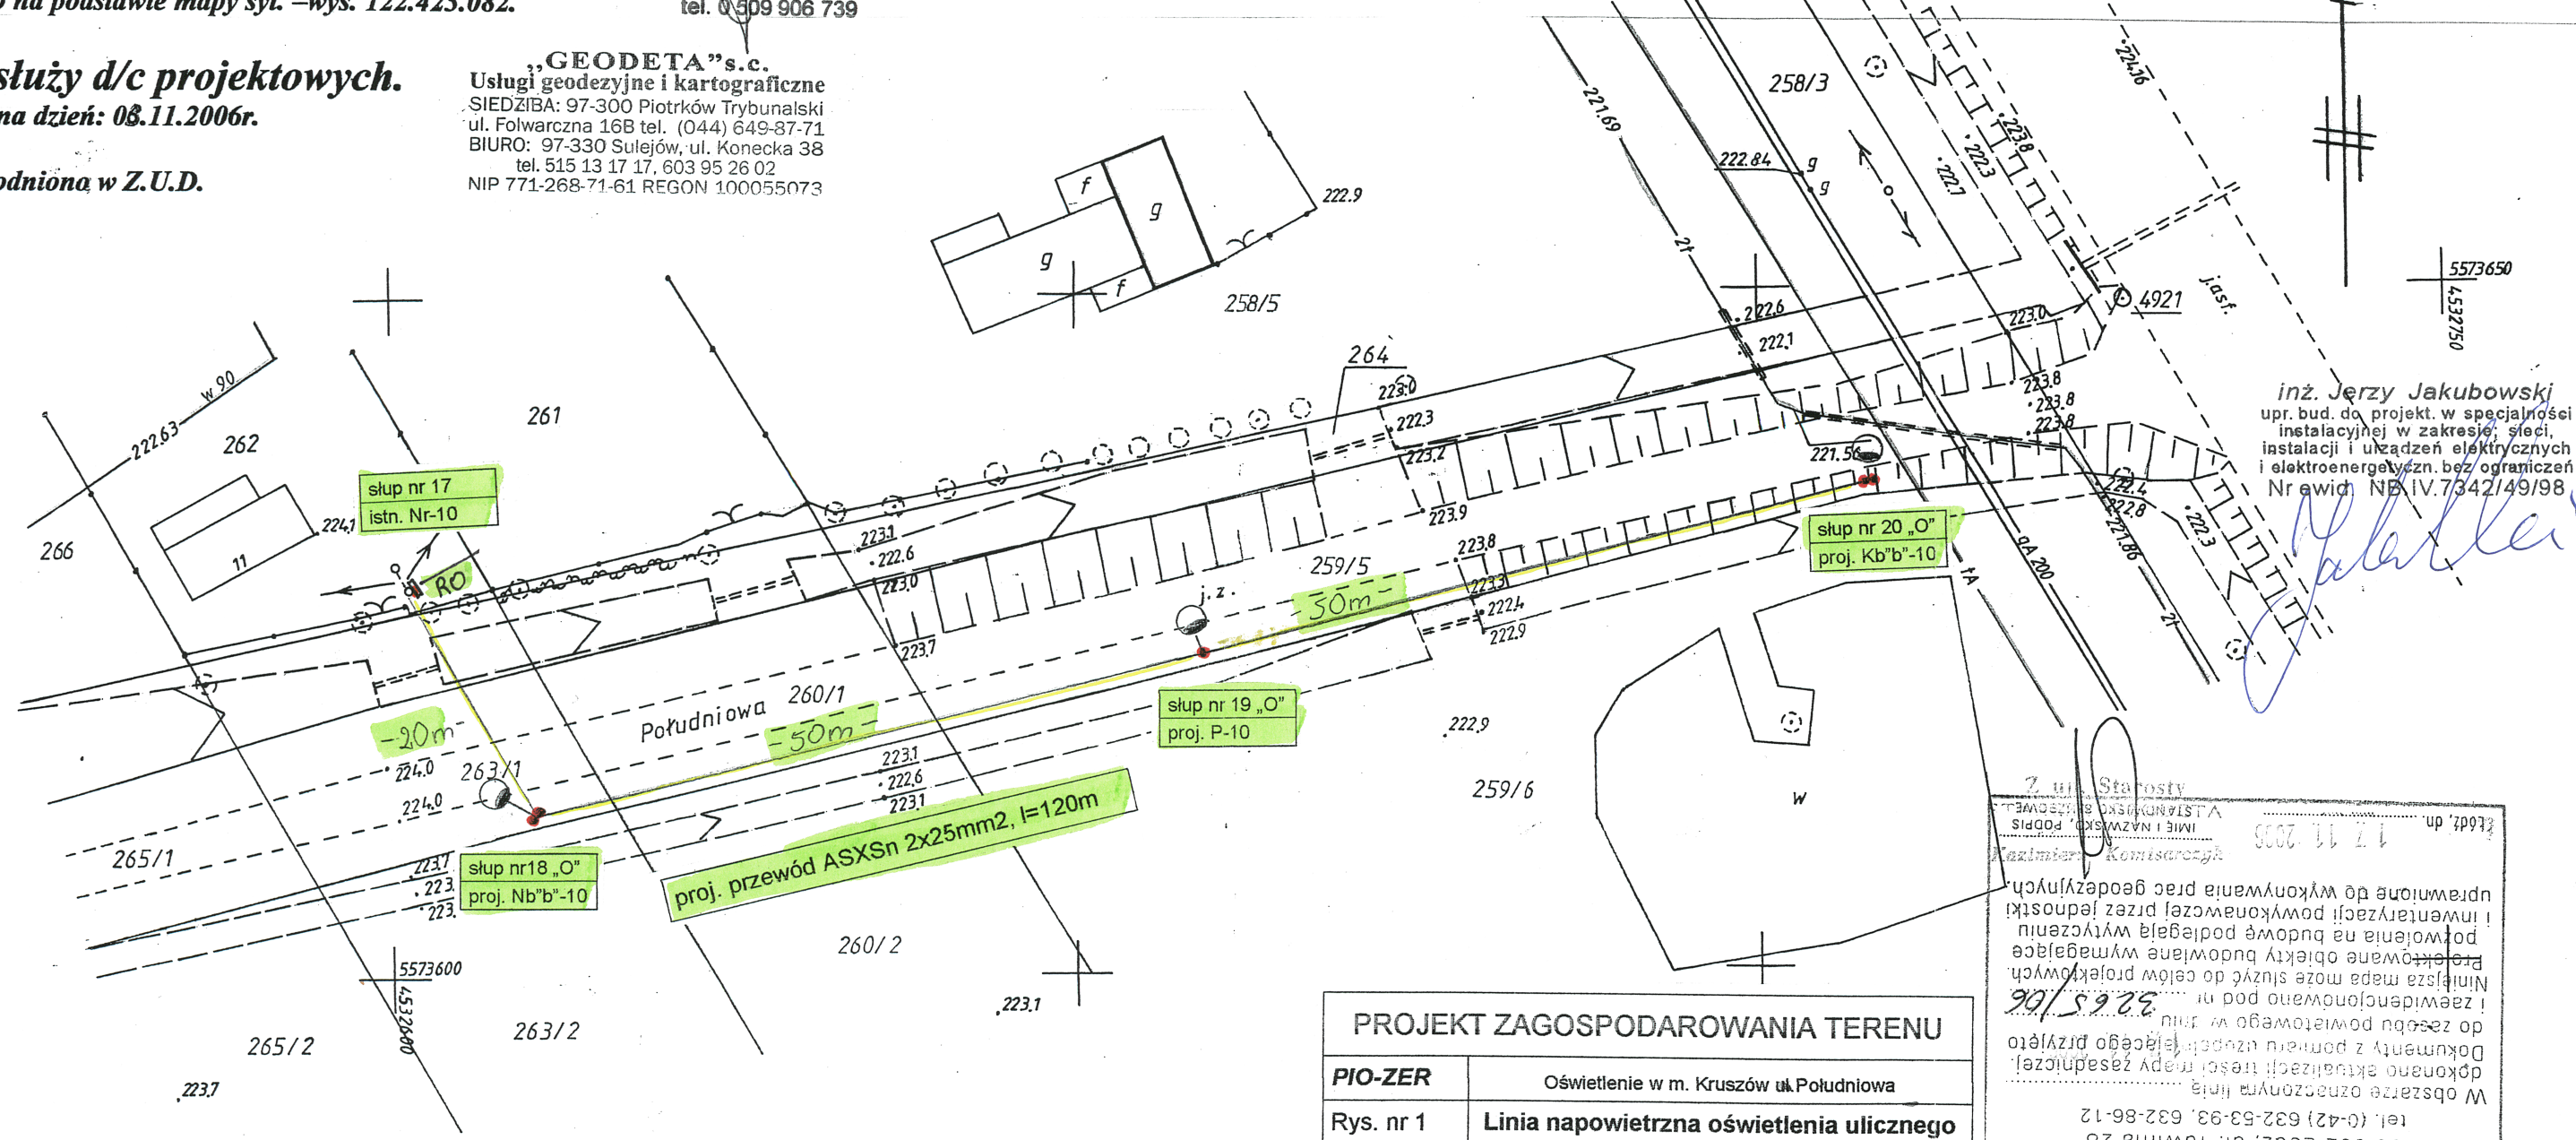

inż. Jerzy Jakubowski
 upr. bud. do projekt. w specjalności instalacyjnej w zakresie sieci, instalacji i urządzeń elektrycznych i elektroenergetycznych bez ograniczeń
 Nr ewid. NE.IV.7342/49/98

PROJEKT ZAGOSPODAROWANIA TERENU		
PIO-ZER	Oświetlenie w m. Kruszków ul. Południowa	
Rys. nr 1	Linia napowietrzna oświetlenia ulicznego	
Kreślił	D. Staruch	listopad 2006
Projektował	J. Jakubowski	listopad 2006

7 ul. Starosty
 90-002 Łódź, ul. Tuwima 28
 tel. (0-42) 632-53-93, 632-86-12
 POWIATOWY OŚRODEK DOKUMENTACJI I KARTOGRAFICZNEJ W ŁÓDZI
 Dokumenty z pominięciem uzgodnienia przyjęto
 W obszarze oznaczonym linią
 dokonano aktualizacji treści mapy zasadniczej
 Niniejsza mapa może służyć do celów projektowych
 Projektowane obiekty budowlane wymagające
 pozwolenia na budowę podlegają wyliczeniu
 i inwentaryzacji powiązanej przez jednostki
 i inwentaryzacji do wykonania prac geodezyjnych
 32.6.5/06
 17.11.2006
 IMI I NAZWISKO, PODPIS
 WZMIENIENIE, KOMISARZ
 17.11.2006