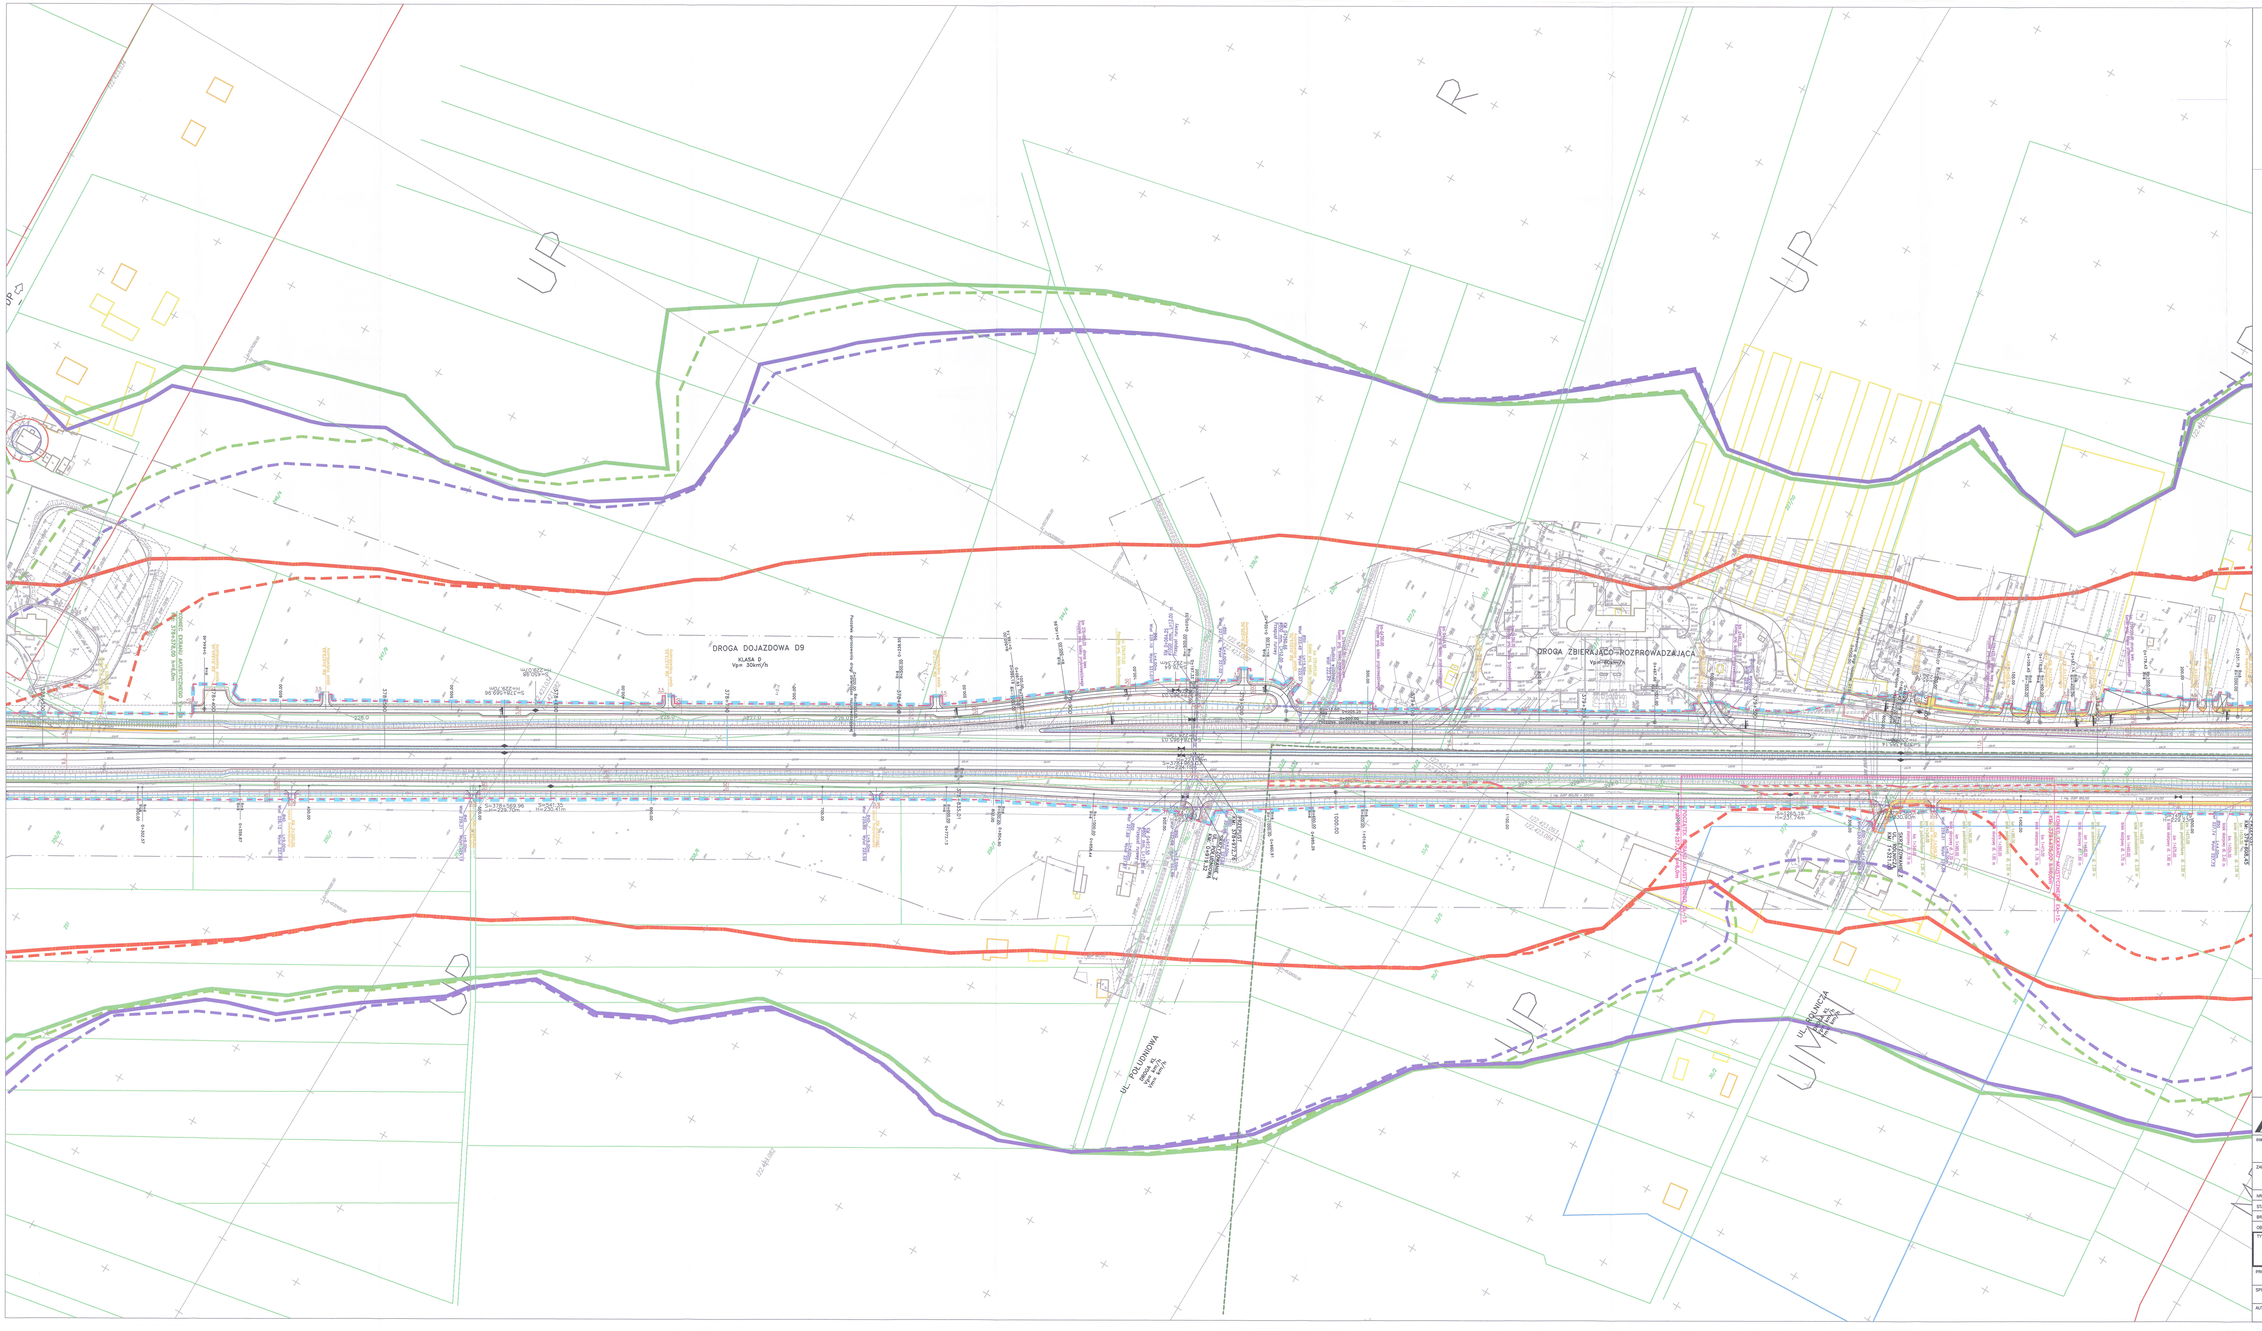

granice terenu niezbędnego dla dokonania podziału nieruchomości (granice kategorii)
granice własności
numery ewidencyjne działek
projektowany granice pasa drogowego
krawędzie jezdni projektowanych dróg
krawędzie jezdni projektowanych dróg
krawędzie krawężnikowe projektowanych dróg
krawędzie boczne projektowanych chodników (obrzeża betonowe)
wyniesienia dla pieszych
projektowane skarpy i rowy drogowe
projektowane drenaże drogowe
projektowane przepusty rurowe
projektowane ścianki przykrawężnikowe (betonowe prefabrykaty ściekowe)
projektowane ścianki kontrfortowe (betonowe prefabrykaty ściekowe)
konstrukcje oporowe
budynki / budowle do wyburzenia
wpust uliczny
wpust na ściance przykrawężnikowej
wpust kombinowany
projektowana nawierzchnia chodnika
projektowane umocnienia skarpy z płyt ażurowych
projektowane umocnienia skarpy z kostki betonowej
zieleniec

PRZEBIEG IZOFONY O POZIOMIE 50dB DLA PORY NOCY BEZ EKRANÓW
PRZEBIEG IZOFONY O POZIOMIE 55dB DLA PORY DNIA BEZ EKRANÓW
PRZEBIEG IZOFONY O POZIOMIE 60dB DLA PORY DNIA BEZ EKRANÓW
PRZEBIEG IZOFONY O POZIOMIE 50dB DLA PORY NOCY Z EKRANAMI
PRZEBIEG IZOFONY O POZIOMIE 55dB DLA PORY DNIA Z EKRANAMI
PRZEBIEG IZOFONY O POZIOMIE 60dB DLA PORY DNIA Z EKRANAMI
BUDYNKI DO WYBURZENIA
EKRAN AKUSTYCZNY

MR TERENY ZABUDOWY ZAGRODOWEJ
MW TERENY ZABUDOWY MIESZKANIOWEJ WIELORODZINNEJ
MN TERENY ZABUDOWY MIESZKANIOWEJ JEDNORODZINNEJ
UT TERENY USŁUGOWO TURYSTYCZNE
US TERENY SPORTOWE
UMN TERENY USŁUGOWO MIESZKANIOWE
ZC CMENTARZE
R TERENY ROLNICZE
RZ UŻYTKI ZIELONE
ZL LASY
UP TERENY USŁUGOWO – PRODUKCYJNE
UH TERENY USŁUGOWO – HANDLOWE

BUDYNKI MIESZKALNE
BUDYNKI GOSPODARCZE, INNE
RECEPTORY
BUDYNKI WSKAZANE ANALIZY PORCALIZACYJNEJ
PŁOTKI NAPROWADZAJĄCE
ZABEZPIECZENIE NA ETAPIE BUDOWY DLA PLAZÓW
PROJEKTOWANE OBIEKTY

MOSTY KATOWICE
40-555 Katowice
ul. Rolna 12
www.mosty.katowice.pl
e-mail: biuro@mosty.katowice.pl

INWESTOR: GENERALNA DYREKCJA DRÓG KRAJOWYCH I AUTOSTRAD
ODDZIAŁ W ŁODZI, 90-056 ŁÓDŹ, UL. ROOSEVELTA 9

ZADANIE: ROZBUDOWA DROGI KRAJOWEJ NR 1
OD KM 372+688 DO KM 381+800

NR ZADANIA: 402100491-6763

STADIUM: PROJEKT ARCHITEKTONICZNO-BUDOWLANY

BRANŻA: OCHRONA ŚRODOWISKA

OBIEKT: DK1

TYTUŁ RYSUNKU: ODDZIAŁYWANIE PLANOWANEJ INWESTYCJI I URZĄDZENIA OCHRONY ŚRODOWISKA DLA ROKU 2019

RYSUNEK NR: OŚ 06.06

PROJEKTANT:

SPRAWDZAJĄCY:

AUTOR OPRACOWANIA: MGR INŻ. SEBASTIAN KUBAT

SKALA: 1:1000

DATA: WRZESIEŃ 2011