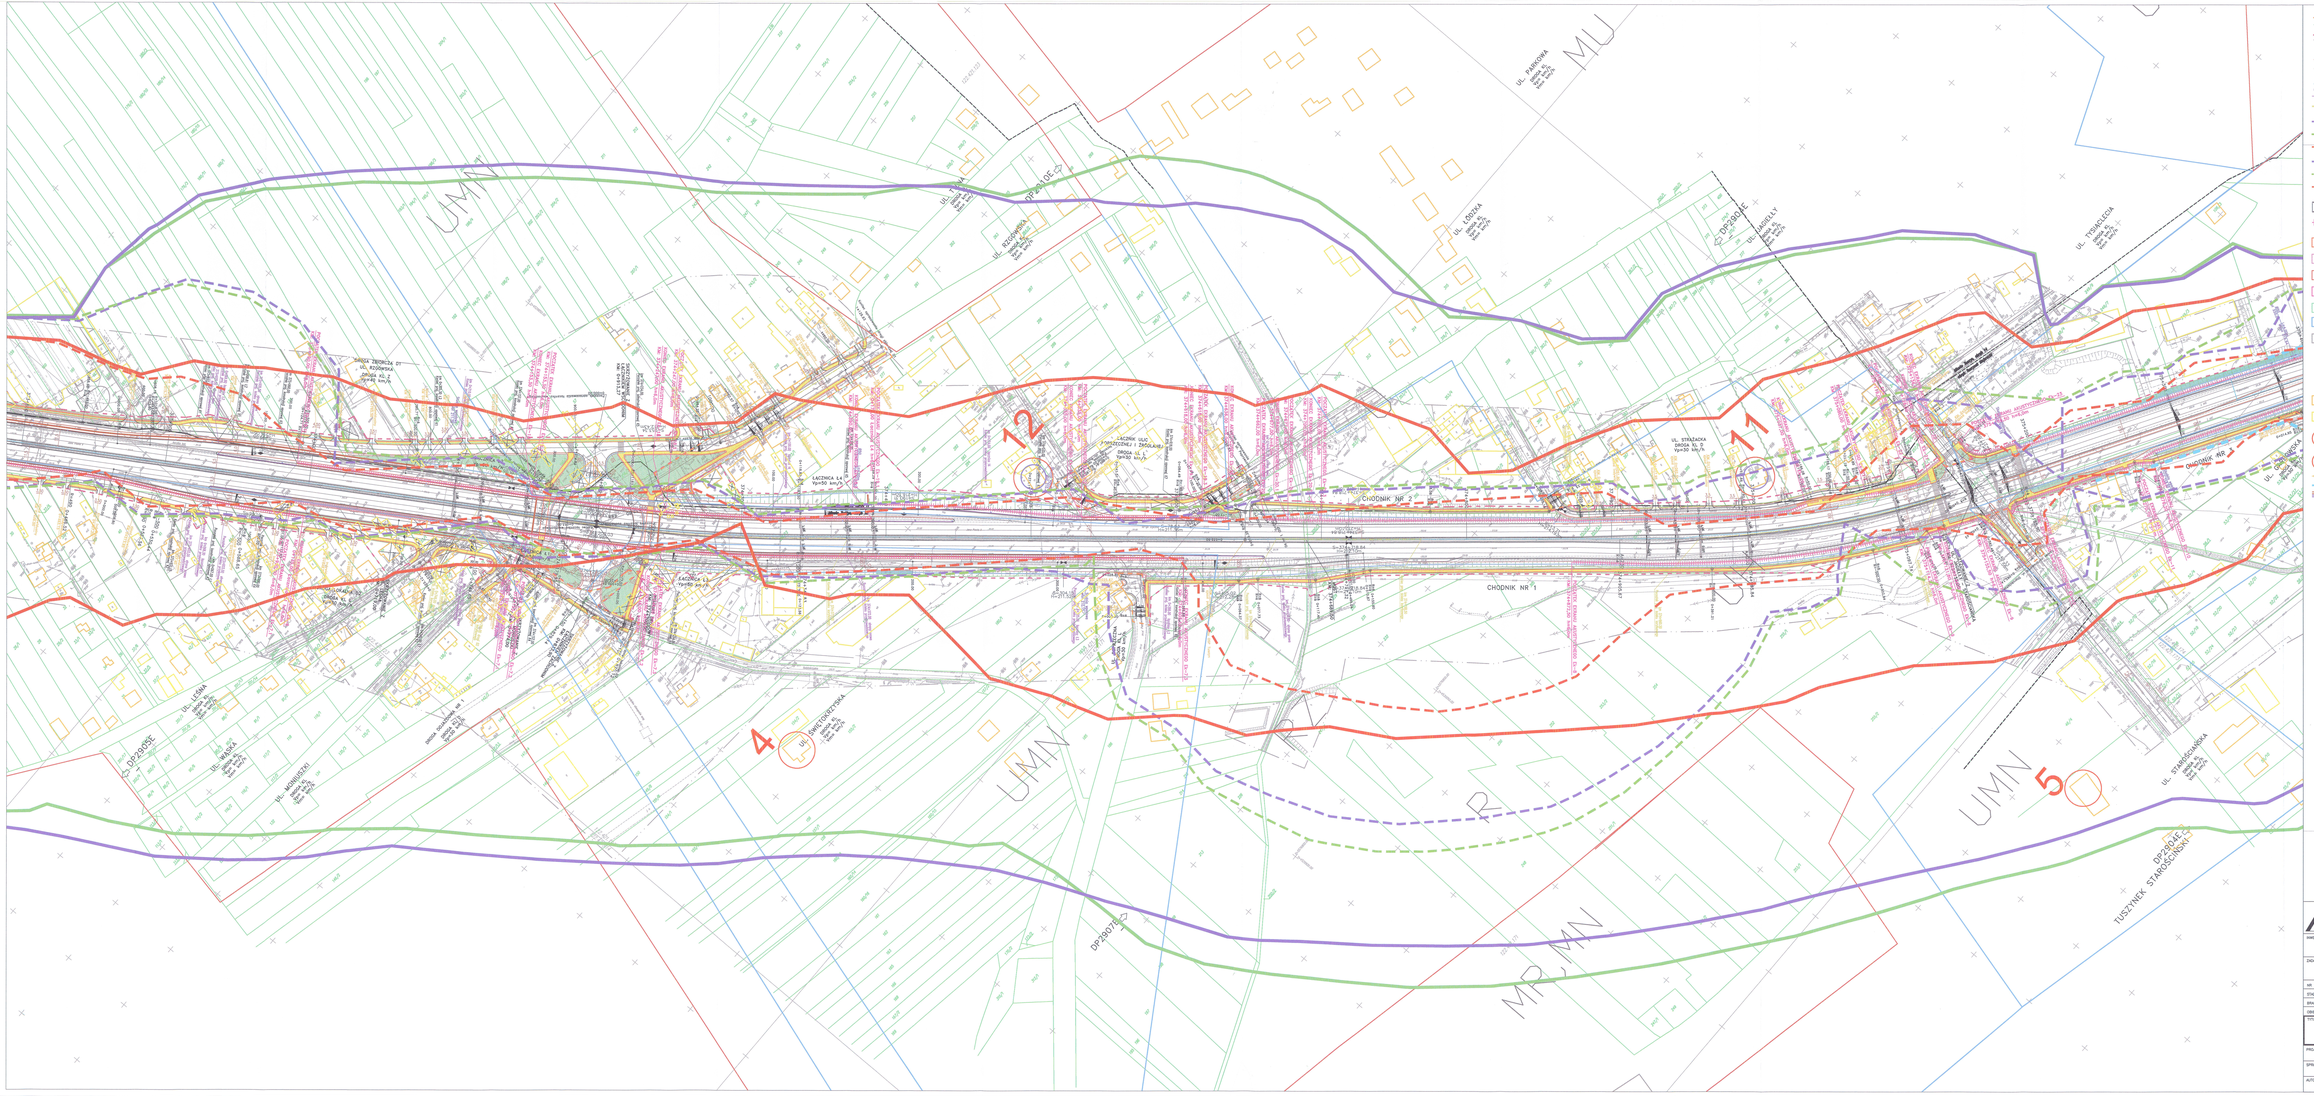

- [illegible] przebieg torowy niezbędnego dla zabezpieczenia przebiegu drogi krajowej (kolejowy)
- [illegible] numery zwiększone zlotnik
- projektowana granica pasa drogowego
- trasowania jezdni projektowanych dróg krajowych (dla potrzeb wyznaczenia pasa w trasowaniu) (Drogowy tabelowy)
- trasowania torowy projektowanych dróg krajowych (dla potrzeb wyznaczenia chodników (obrysów tabelowy)
- wyprofilowania dla placach
- projektowana skarpa i rowy drogowe
- projektowane drenaże drogowe
- projektowane przepusty rurowe
- projektowana kolizji przykrawędziowe (Dotyczen prefabrykaty betonowe)
- projektowana kolizji korytowa (Dotyczen prefabrykaty betonowe)
- kanalizacja opaskowa
- [illegible] 2x50 kolizji z budowle do wykonania
- [illegible] wpust uliczny
- wpust na ścieżce (Przyn-wnetrzowy)
- wpust kanalizacyjny
- projektowana nawierzchnia chodnika
- projektowana umocnienie skarp z płit betonowych
- projektowane umocnienie skarp w kolki betonowej
- PRZEBIEG IZOFONY O POZIOMIE 55dB DLA PORY NOCY BEZ EKRANÓW
- PRZEBIEG IZOFONY O POZIOMIE 55dB DLA PORY DNIA BEZ EKRANÓW
- PRZEBIEG IZOFONY O POZIOMIE 60dB DLA PORY DNIA BEZ EKRANÓW
- PRZEBIEG IZOFONY O POZIOMIE 55dB DLA PORY NOCY Z EKRANAMI
- PRZEBIEG IZOFONY O POZIOMIE 55dB DLA PORY DNIA Z EKRANAMI
- PRZEBIEG IZOFONY O POZIOMIE 60dB DLA PORY DNIA Z EKRANAMI
- BUDYNKI DO WYBURZENIA
- EKRAN AKUSTYCZNY
- MP TERENY ZABUDOWY ZAGRODOWEJ
- MW TERENY ZABUDOWY MIESZKANIOWEJ WIELORODZINNEJ
- MN TERENY ZABUDOWY MIESZKANIOWEJ JEDNORODZINNEJ
- UT TERENY USŁUGOWO TURYSTYCZNE
- US TERENY SPORTOWE
- UMN TERENY USŁUGOWO MIESZKANIOWE
- ZC CMENTARZE
- R TERENY ROLNICZE
- RZ UŻYTKI ZIELONE
- ZL LASY
- GP TERENY USŁUGOWO - PRODUKCYJNE
- GH TERENY USŁUGOWO - HANDLOWE
- BUDYNKI MIESZKALNE
- BUDYNKI GOSPODARCZE, INNE
- RECEPTORY
- BUDYNKI WSKAZANE ANALIZY PORZELŻALNOŚCI
- PŁOTKI NAPROWADZAJĄCE
- ZABEZPIECZENIE NA ETAPIE BUDOWY DLA PLAZÓW
- PROJEKTOWANE OBIEKTY

MOSTY KATOWICE
40-555 Katowice
ul. Ruina 12
www.mosty.katowice.pl
e-mail: biuro@mosty.katowice.pl

INWESTOR: GENERALNA DYREKCJA DRÓG KRAJOWYCH I AUTOSTRAD
ODDZIAŁ W ŁODZI, 90-056 ŁÓDŹ, UL. ROOSEVELTA 9

ZADANIE: ROZBUDOWA DROGI KRAJOWEJ NR 1
OD KM 372+688 DO KM 381+800

NR ZADANIA: 402100491-6763

STADIUM: PROJEKT ARCHITEKTONICZNO-BUDOWLANY

BRANŻA: OCHRONA ŚRODOWISKA

OBIEKT: DK1

TYTUŁ RYSUNKU: ODDZIAŁYWANIE PLANOWANEJ INWESTYCJI I URZĄDZENIA OCHRONY ŚRODOWISKA DLA ROKU 2019

RYSUNEK NR: OŚ 06.02

PROJEKTANT:

SPRAWDZAJĄCY:

AUTOR OPRACOWANIA: MGR INŻ. SEBASTIAN KUBAT

SKALA: 1:1000

DATA: WRZESIEŃ 2021