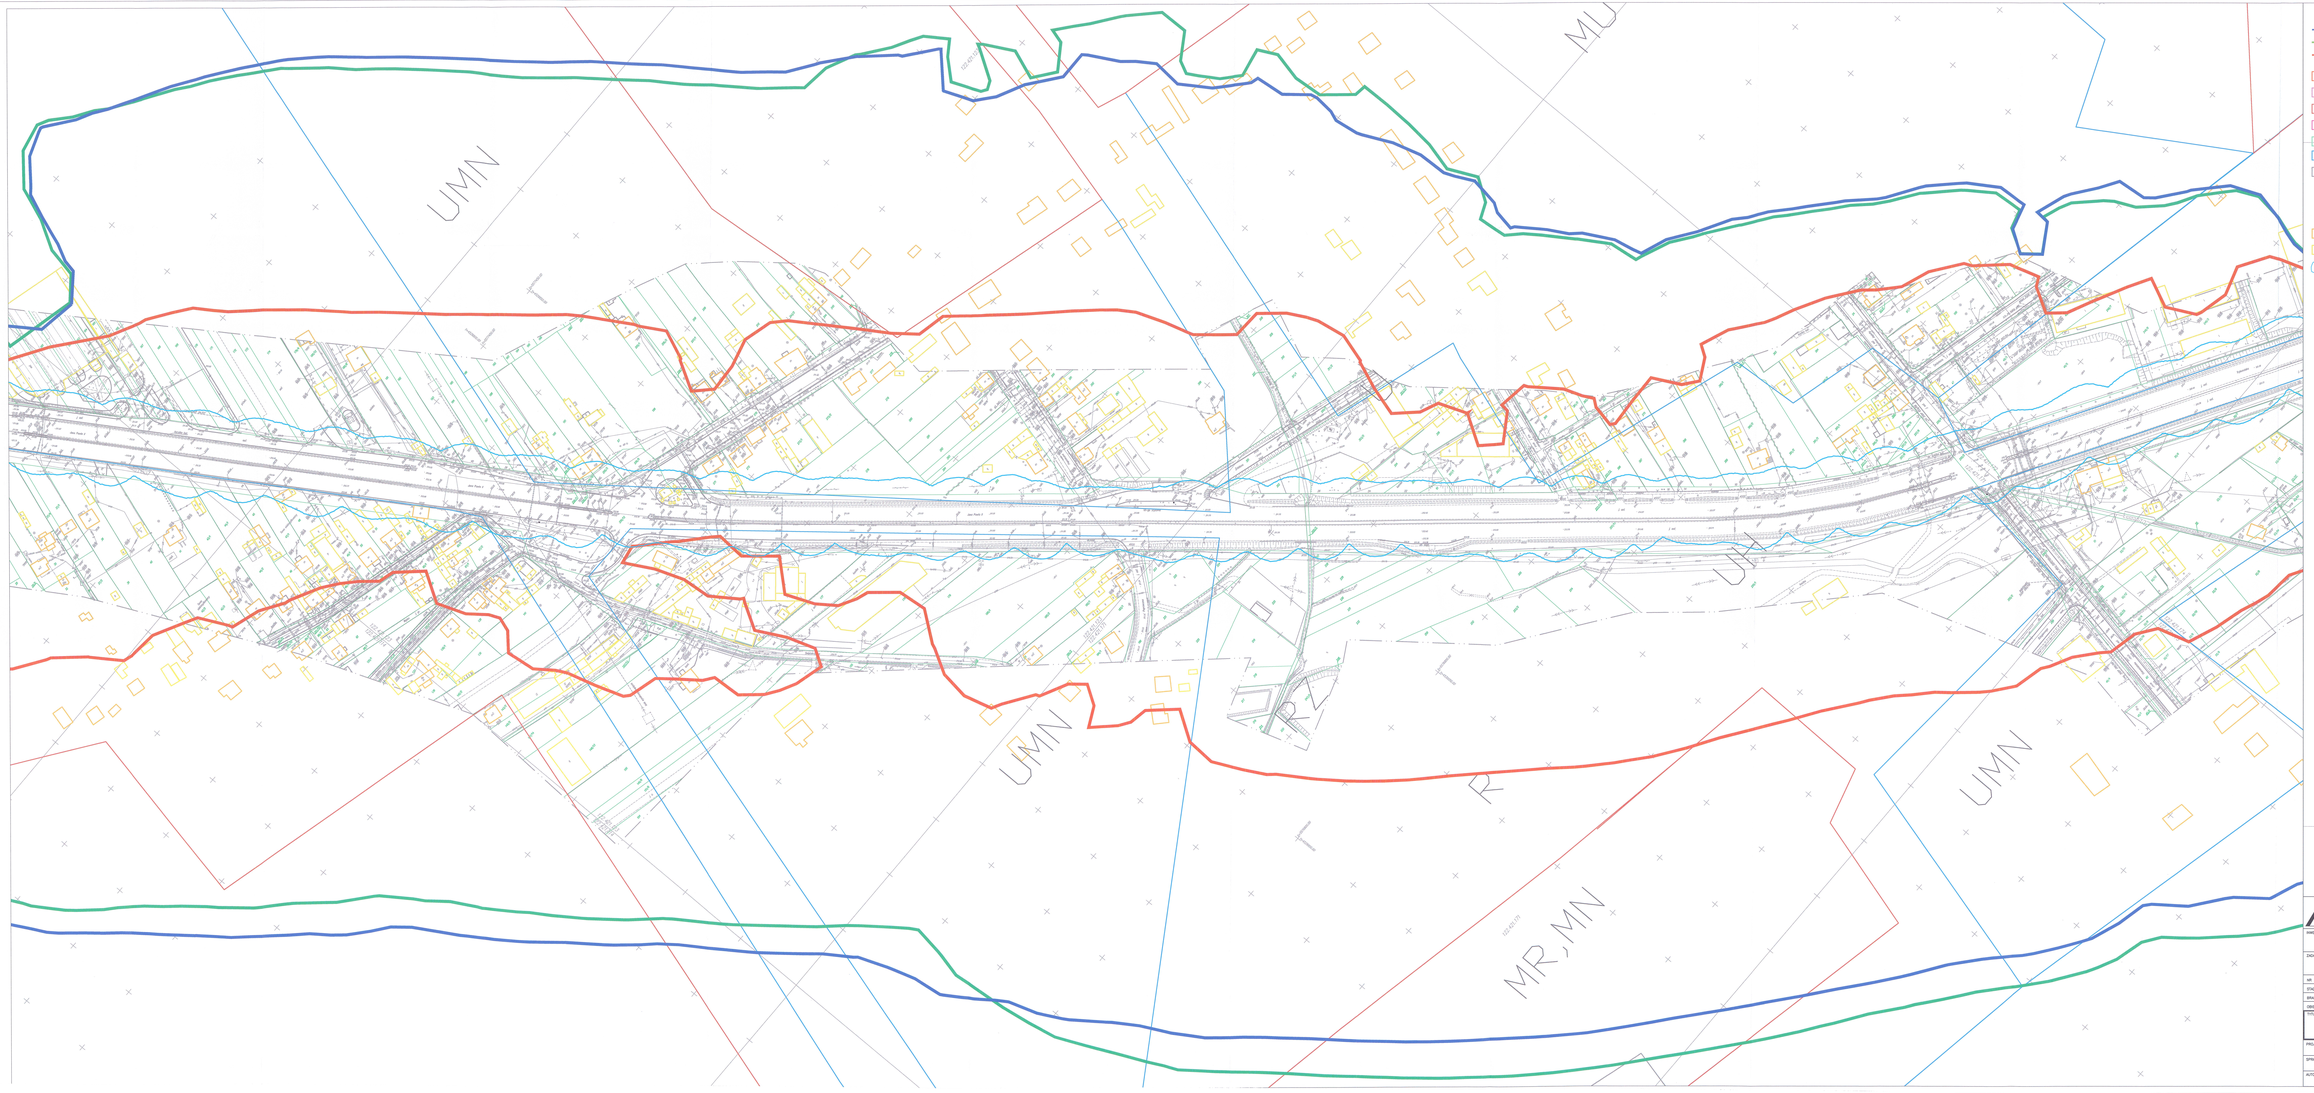


PRZEBIEG IZOFONY O POZIOMIE 50dB DLA PORY NOCY BEZ EKRANÓW

PRZEBIEG IZOFONY O POZIOMIE 55dB DLA PORY DNIA BEZ EKRANÓW

PRZEBIEG IZOFONY O POZIOMIE 60dB DLA PORY DNIA BEZ EKRANÓW

MP TERENY ZABUDOWY ZAGRODOWEJ

MW TERENY ZABUDOWY MIESZKANIOWEJ WIELORODZINNEJ

MN TERENY ZABUDOWY MIESZKANIOWEJ JEDNORODZINNEJ

UT TERENY USŁUGOWO TURYSTYCZNE

US TERENY SPORTOWE

UMW TERENY USŁUGOWO MIESZKANIOWE

ZC CMENTARZE

R TERENY ROLNICZE

RZ UŻYTKI ZIELONE

ZL LASY

UP TERENY USŁUGOWO – PRODUKCYJNE

UH TERENY USŁUGOWO – HANDLOWE

BUDYNKI MIESZKALNE

BUDYNKI GOSPODARCZE, INNE

STRUMIEŃ ZANIECZYSZCZEŃ NO2 – 16 ug/m3 Z UWZGLĘDNIENIEM TLA

MOSTY KATOWICE
40–555 Katowice
ul. Rolna 12
www.mosty.katowice.pl
e-mail: biuro@mosty.katowice.pl

INWESTOR: GENERALNA DYREKCJA DRÓG KRAJOWYCH I AUTOSTRAD
ODDZIAŁ W ŁODZI, 90–056 ŁÓDŹ, UL. ROOSEVELTA 9

ZADANIE: ROZBUDOWA DROGI KRAJOWEJ NR 1
OD KM 372+688 DO KM 381+800

NR ZADANIA: 402100491–6763

STADIUM: PROJEKT ARCHITEKTONICZNO–BUDOWLANY

BRANŻA: OCHRONA ŚRODOWISKA

OBIEKT: DK1

TYTUŁ RYSUNKU: ODDZIAŁYWANIE DROGI DK1
STAN ISTNIEJĄCY
DLA ROKU 2011

RYSUNEK NR: 05
05.02

PROJEKTANT:

SPRAWDZAJĄCY:

AUTOR OPRACOWANIA: MGR INŻ. SEBASTIAN KUBAT

SKALA: 1:1000

DATA: WRZESIEŃ 2011