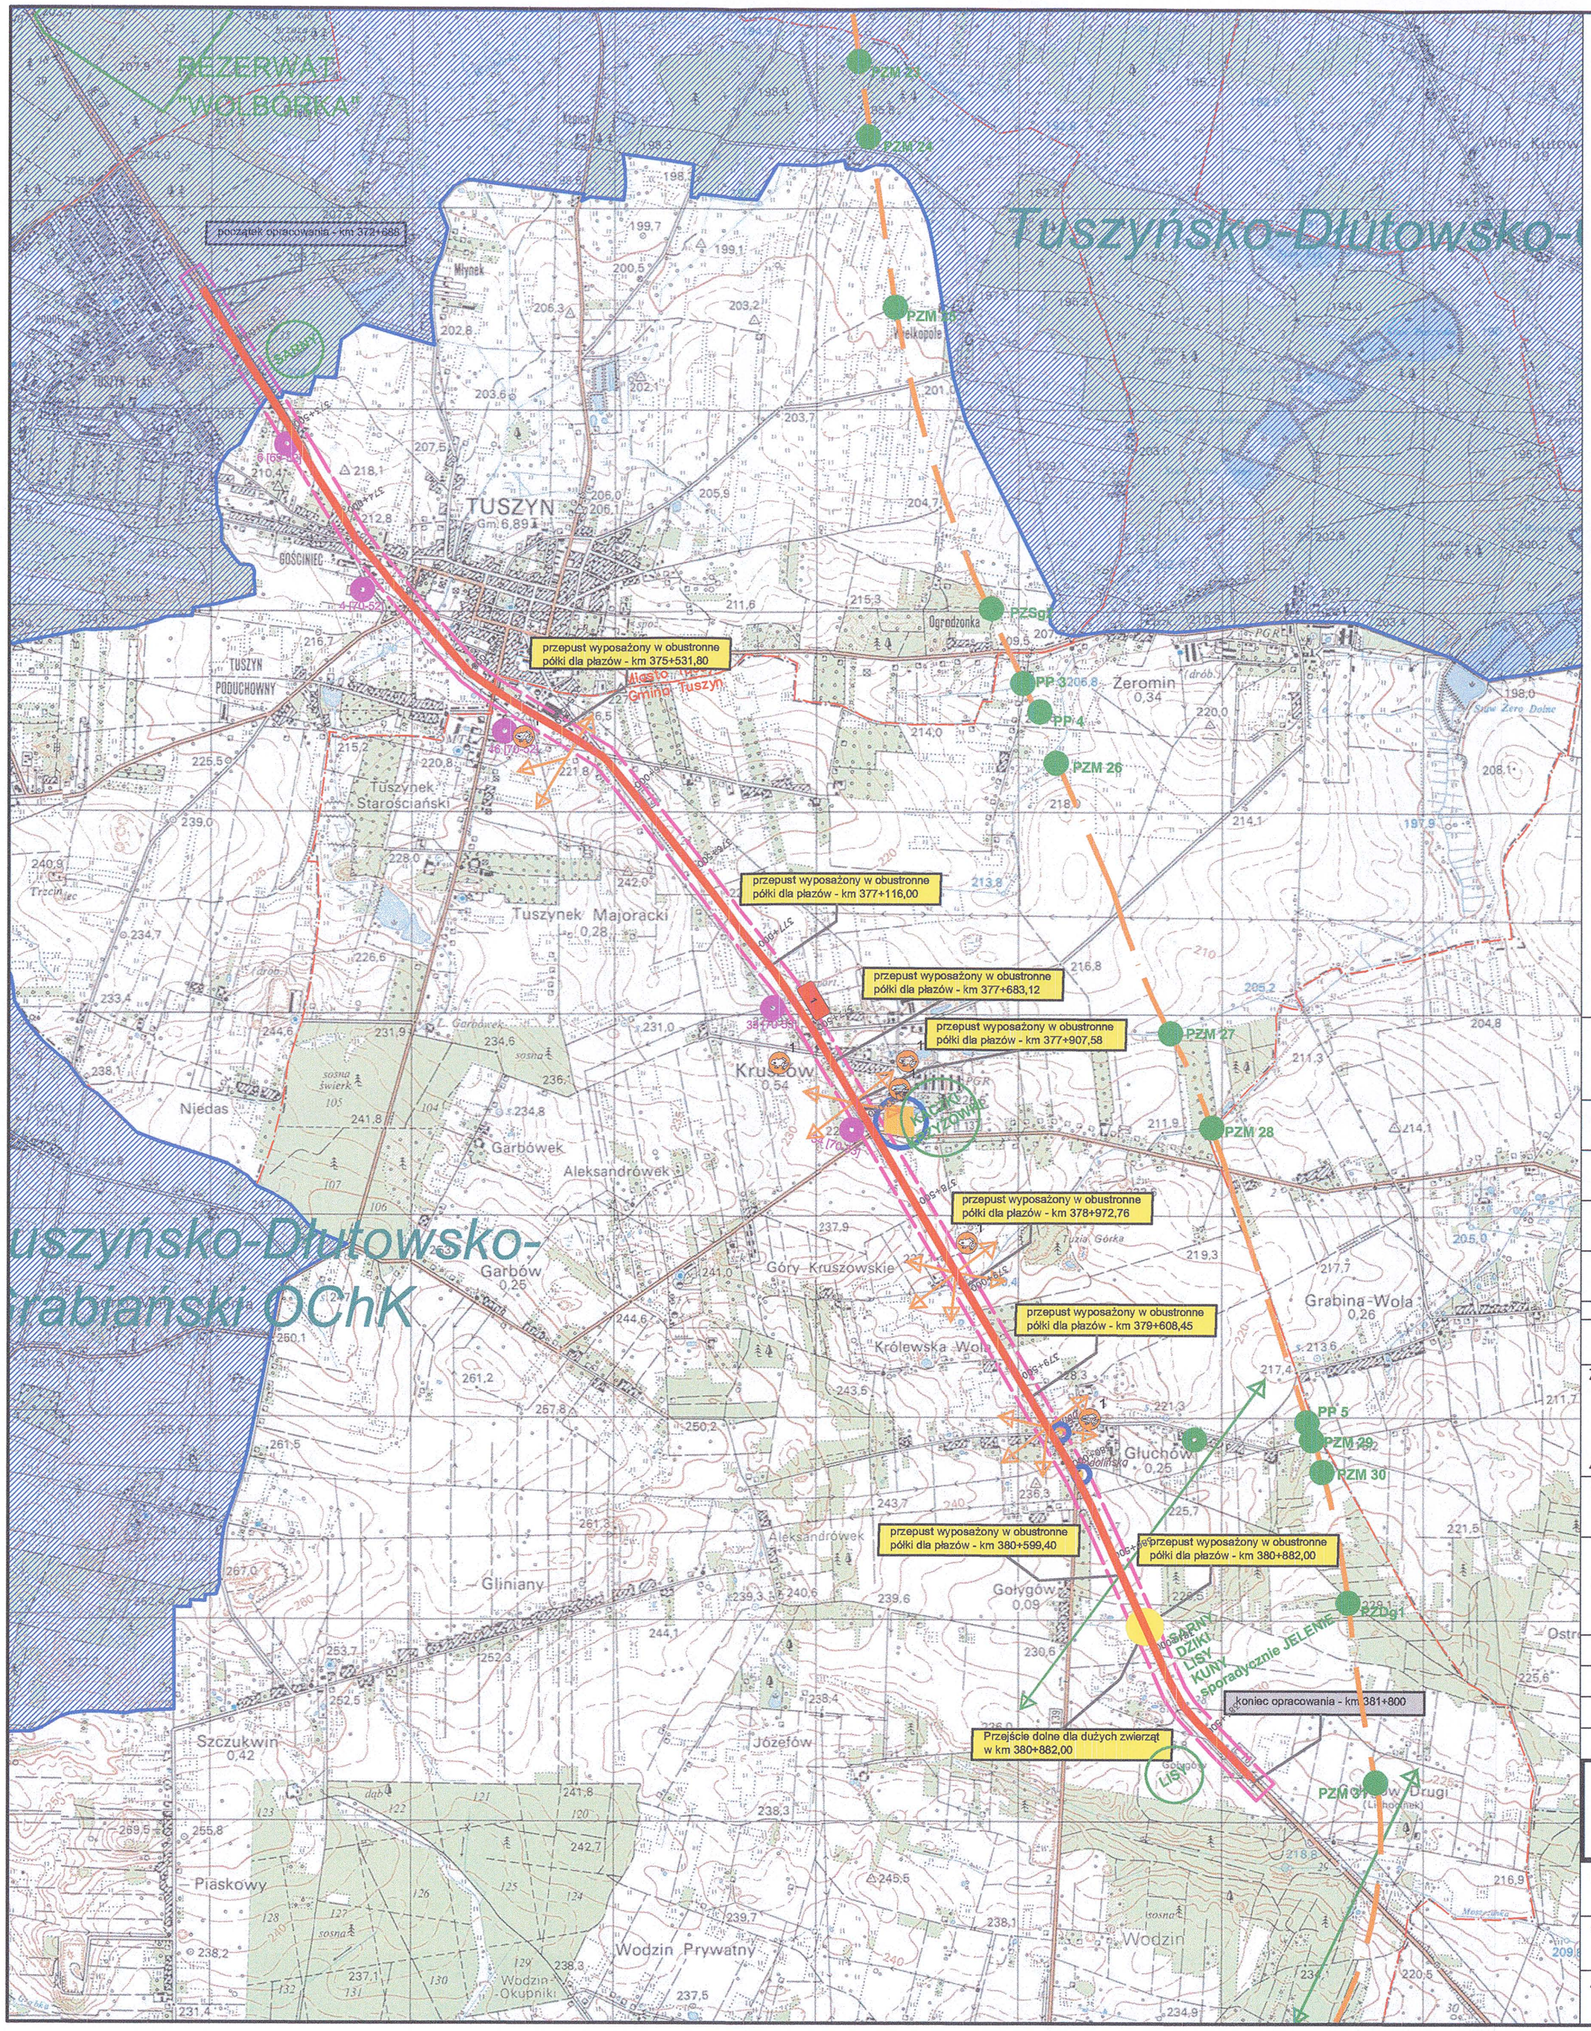


LEGENDA / UWAGI:

- ZAKRES OPRACOWANIA
- GRANICE GMIN
- DK 1
- TUSZYŃSKO–GRABIAŃSKO–DŁUTOWSKI OCHK
- STANOWISKA ARCHEOLOGICZNE (34 [70-53])
- ZABYTKI
- KORYTARZ MIGRACJI ZWIERZĄT
- PRZEPUSTY WYPOSAŻONE W OBUSTRONNE PÓŁKI DLA PŁAZÓW (przepust wyposażony w obustronne półki dla płazów - km 379+608,45)
- PROJEKTOWANE PRZEJŚCIE DOLNE DLA DUŻYCH ZWIERZĄT
- PROJEKTOWANA AUTOSTRADA A1
- PROJEKTOWANE PRZEJŚCIA DLA ZWIERZĄT NA A1 (PZM 30, PP 5, PZDg1, PZSg 2)
- 1 ŻABY TRAWNE
- SZLAK MIGRACJI PŁAZÓW
- MIEJSCA ZAOBSERWOWANIA ZWIERZĄT

| Zmiana | Opis zmiany | Data |
|---|---|---|
| | | |


MOSTY KATOWICE
40–555 Katowice
ul. Rolna 12
www.mosty.katowice.pl
e–mail: biuro@mosty.katowice.pl


INWESTOR: GENERALNA DYREKCJA DRÓG KRAJOWYCH I AUTOSTRAD ODDZIAŁ W ŁODZI, 90–056 ŁÓDŹ, UL. ROOSEVELTA 9

ZADANIE: ROZBUDOWA DROGI KRAJOWEJ NR 1 OD KM 372+688 DO KM 381+800

NR ZADANIA: 402100491–6763

STADIUM: RAPORT O ODDZIAŁYWANIU PRZEDSIĘWZIĘCIA NA ŚRODOWISKO

OBIEKT: DROGA KRAJOWA NR 1

BRANŻA: DROGOWA

TYTUŁ RYSUNKU: UWARUNKOWANIA ŚRODOWISKOWE

RYSUNEK NR: ROŚ 04

| | | |
|---|---|---|
| PROJEKTANT: | | SKALA: 1:25000 |
| SPRAWDZAJĄCY: | | DATA: WRZESIEŃ 2011 |
| AUTOR OPRACOWANIA: | MGR INŻ. JOANNA LIBERA | Libera |