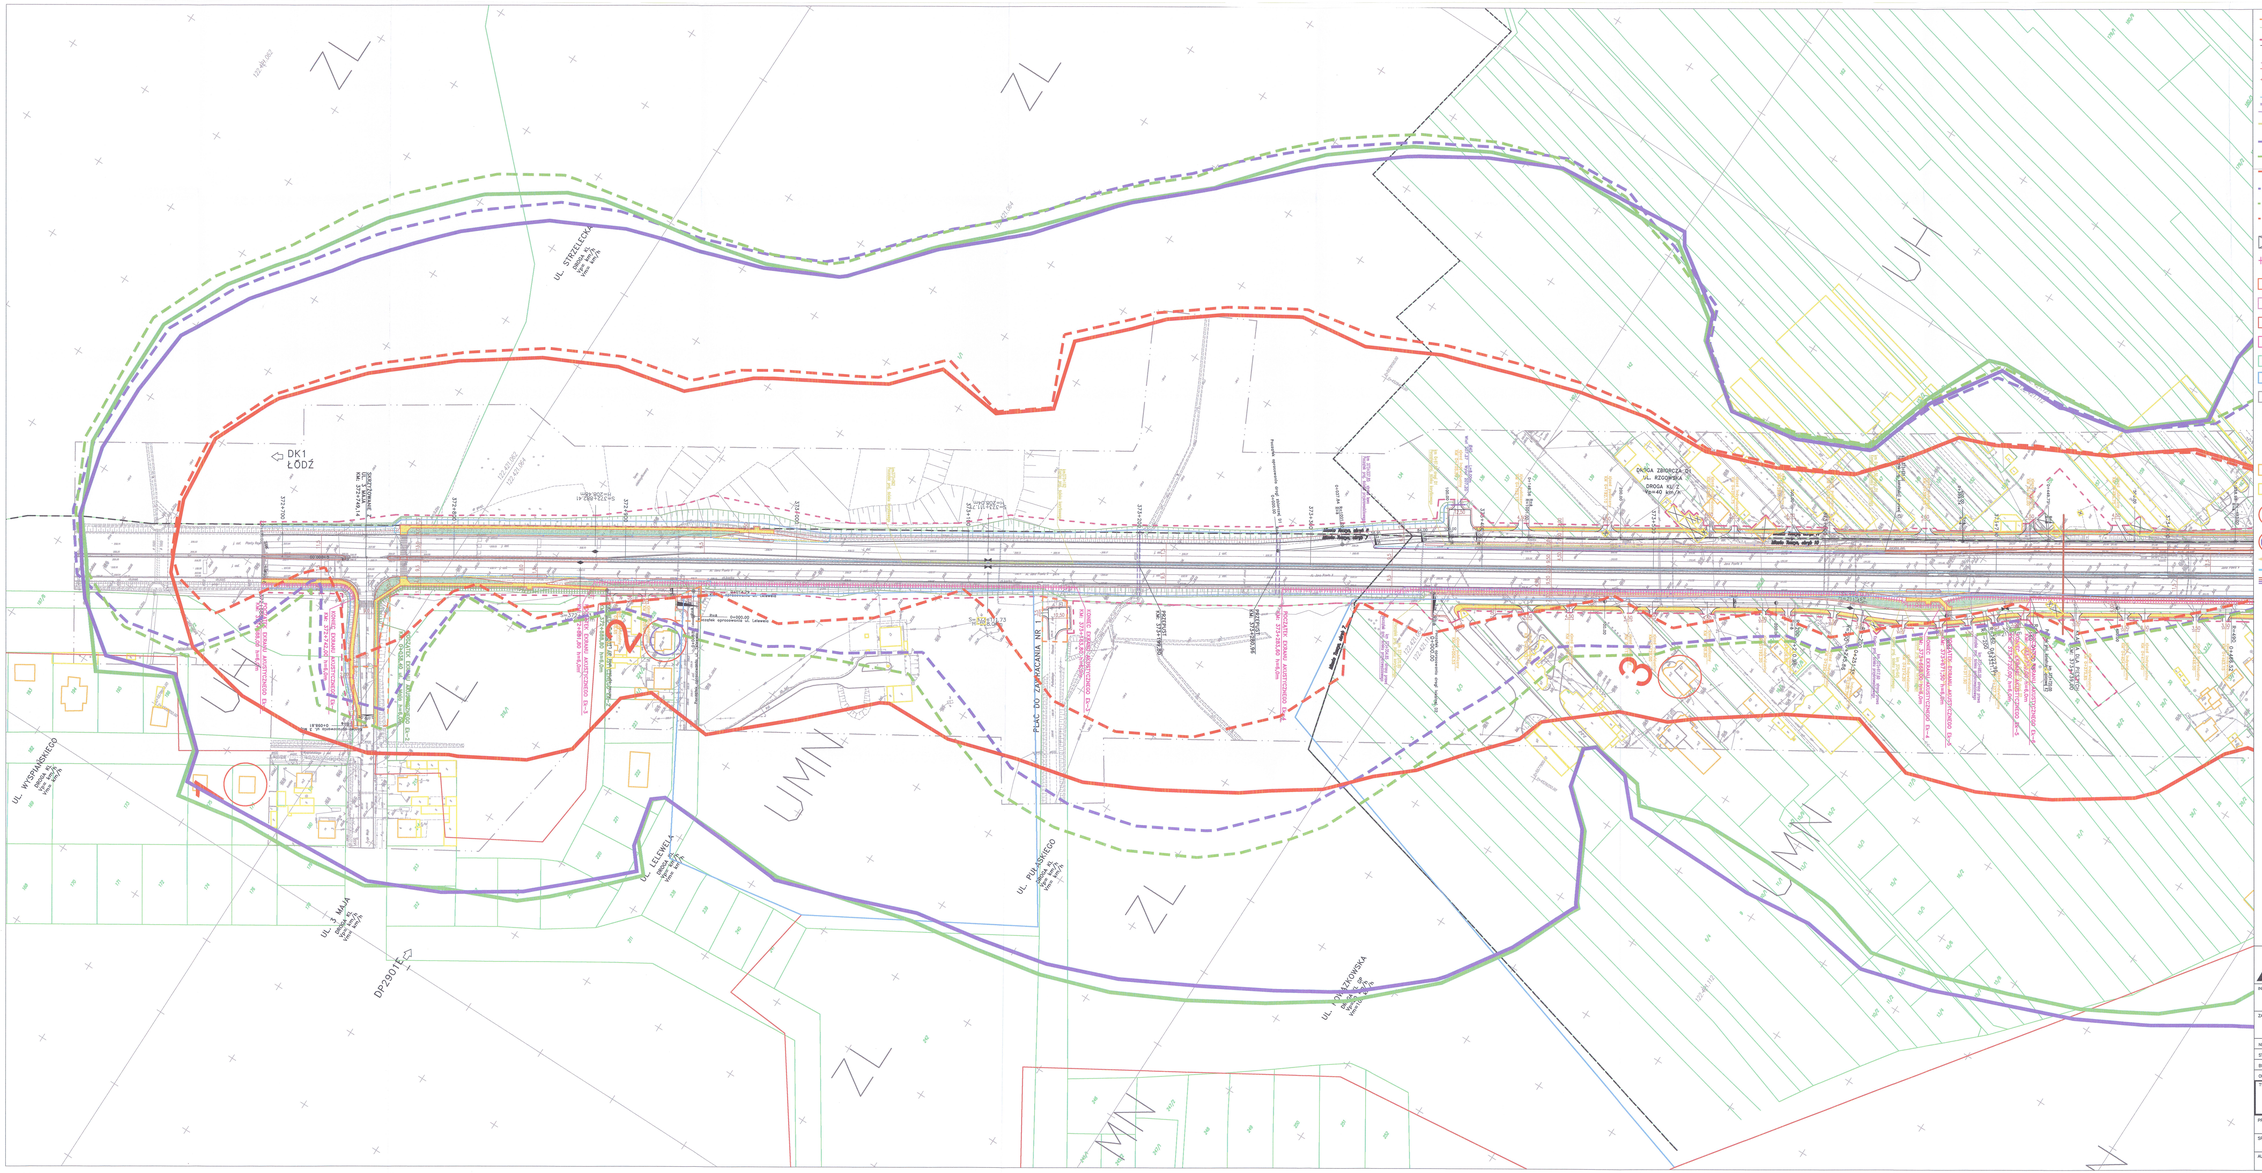

granice terenu niezbędnego dla dokonania zmian w użytkowaniu tych terenów
granice ewidencji
numery ewidencyjne działek
projektowana granica pasa drogowego
krawędzie jezdni projektowanych dróg
krawędzie jezdni projektowanych dróg (obrzeża betonowe)
krawędzie skarpy projektowanych dróg
krawędzie projektowanych chodników (obrzeża betonowe)
wyprofilowanie dla zieleni
projektowane skarpy i rowy drogowe
projektowane obrzeże drogowe
projektowane przepusty rurowe
projektowane ścieki przykrawężnikowe (betonowe prefabrykaty ściekowe)
projektowane ścieki korytowe (betonowe prefabrykaty ściekowe)
konstrukcja oporowa
budynki i budowle do wyburzenia
wpust uliczny
wpust na ściekach przykrawężnikowych
wpust kombinowany
projektowane nawierzchnia chodników
projektowane umocnienia skarp z płyt ażurowych
projektowane umocnienia skarp z kostki betonowej
zieleniec
PRZEBIEG IZOFONY O POZIOMIE 50dB DLA PORY NOCY BEZ EKRANÓW
PRZEBIEG IZOFONY O POZIOMIE 55dB DLA PORY DNIA BEZ EKRANÓW
PRZEBIEG IZOFONY O POZIOMIE 60dB DLA PORY DNIA BEZ EKRANÓW
PRZEBIEG IZOFONY O POZIOMIE 50dB DLA PORY NOCY Z EKRANAMI
PRZEBIEG IZOFONY O POZIOMIE 55dB DLA PORY DNIA Z EKRANAMI
PRZEBIEG IZOFONY O POZIOMIE 60dB DLA PORY DNIA Z EKRANAMI
BUDYNKI DO WYBURZENIA
EKRAN AKUSTYCZNY
MR TERENY ZABUDOWY ZAGRODOWEJ
MW TERENY ZABUDOWY MIESZKANIOWEJ WIELORODZINNEJ
MN TERENY ZABUDOWY MIESZKANIOWEJ JEDNORODZINNEJ
UT TERENY USŁUGOWO TURYSTYCZNE
US TERENY SPORTOWE
UMN TERENY USŁUGOWO MIESZKANIOWE
ZC CMENTARZE
R TERENY ROLNICZE
RZ UŻYTKI ZIELONE
ZL LASY
UP TERENY USŁUGOWO – PRODUKCYJNE
UH TERENY USŁUGOWO – HANDLOWE
BUDYNKI MIESZKALNE
BUDYNKI GOSPODARCZE, INNE
RECEPTORY
BUDYNKI WSKAZANE ANALIZY PORE ALIZACYJNEJ
PIŁOTKI NAPROWADZAJĄCE
ZABEZPIECZENIE NA ETAPIE BUDOWY DLA PŁAZÓW
PROJEKTOWANE OBIEKTY

MOSTY KATOWICE
40-555 Katowice
ul. Rolna 12
www.mosty.katowice.pl
e-mail: biuro@mosty.katowice.pl

INWESTOR: GENERALNA DYREKCJA DRÓG KRAJOWYCH I AUTOSTRAD
ODDZIAŁ W ŁODZI, 90-056 ŁÓDŹ, UL. ROOSEVELTA 9

ZADANIE: ROZBUDOWA DROGI KRAJOWEJ NR 1
OD KM 372+688 DO KM 381+800

NR ZADANIA: 402100491-6763

STADIUM: PROJEKT ARCHITEKTONICZNO-BUDOWLANY

BRANŻA: OCHRONA ŚRODOWISKA

OBIEKT: DK1

TYTUŁ RYSUNKU: ODDZIAŁYWANIE PLANOWANEJ INWESTYCJI I URZĄDZENIA OCHRONY ŚRODOWISKA DLA ROKU 2019

RYSUNEK NR: OŚ 06.01

PROJEKTANT:

SPRAWDZAJĄCY:

AUTOR OPRACOWANIA: MGR INŻ. SEBASTIAN KUŁAT

SKALA: 1:1000

DATA: WRZESIEŃ 2011