


SCHEMAT MONTAŻOWY WĘZŁA -W 32, 33[HP11] W 50, 51 [HP19]

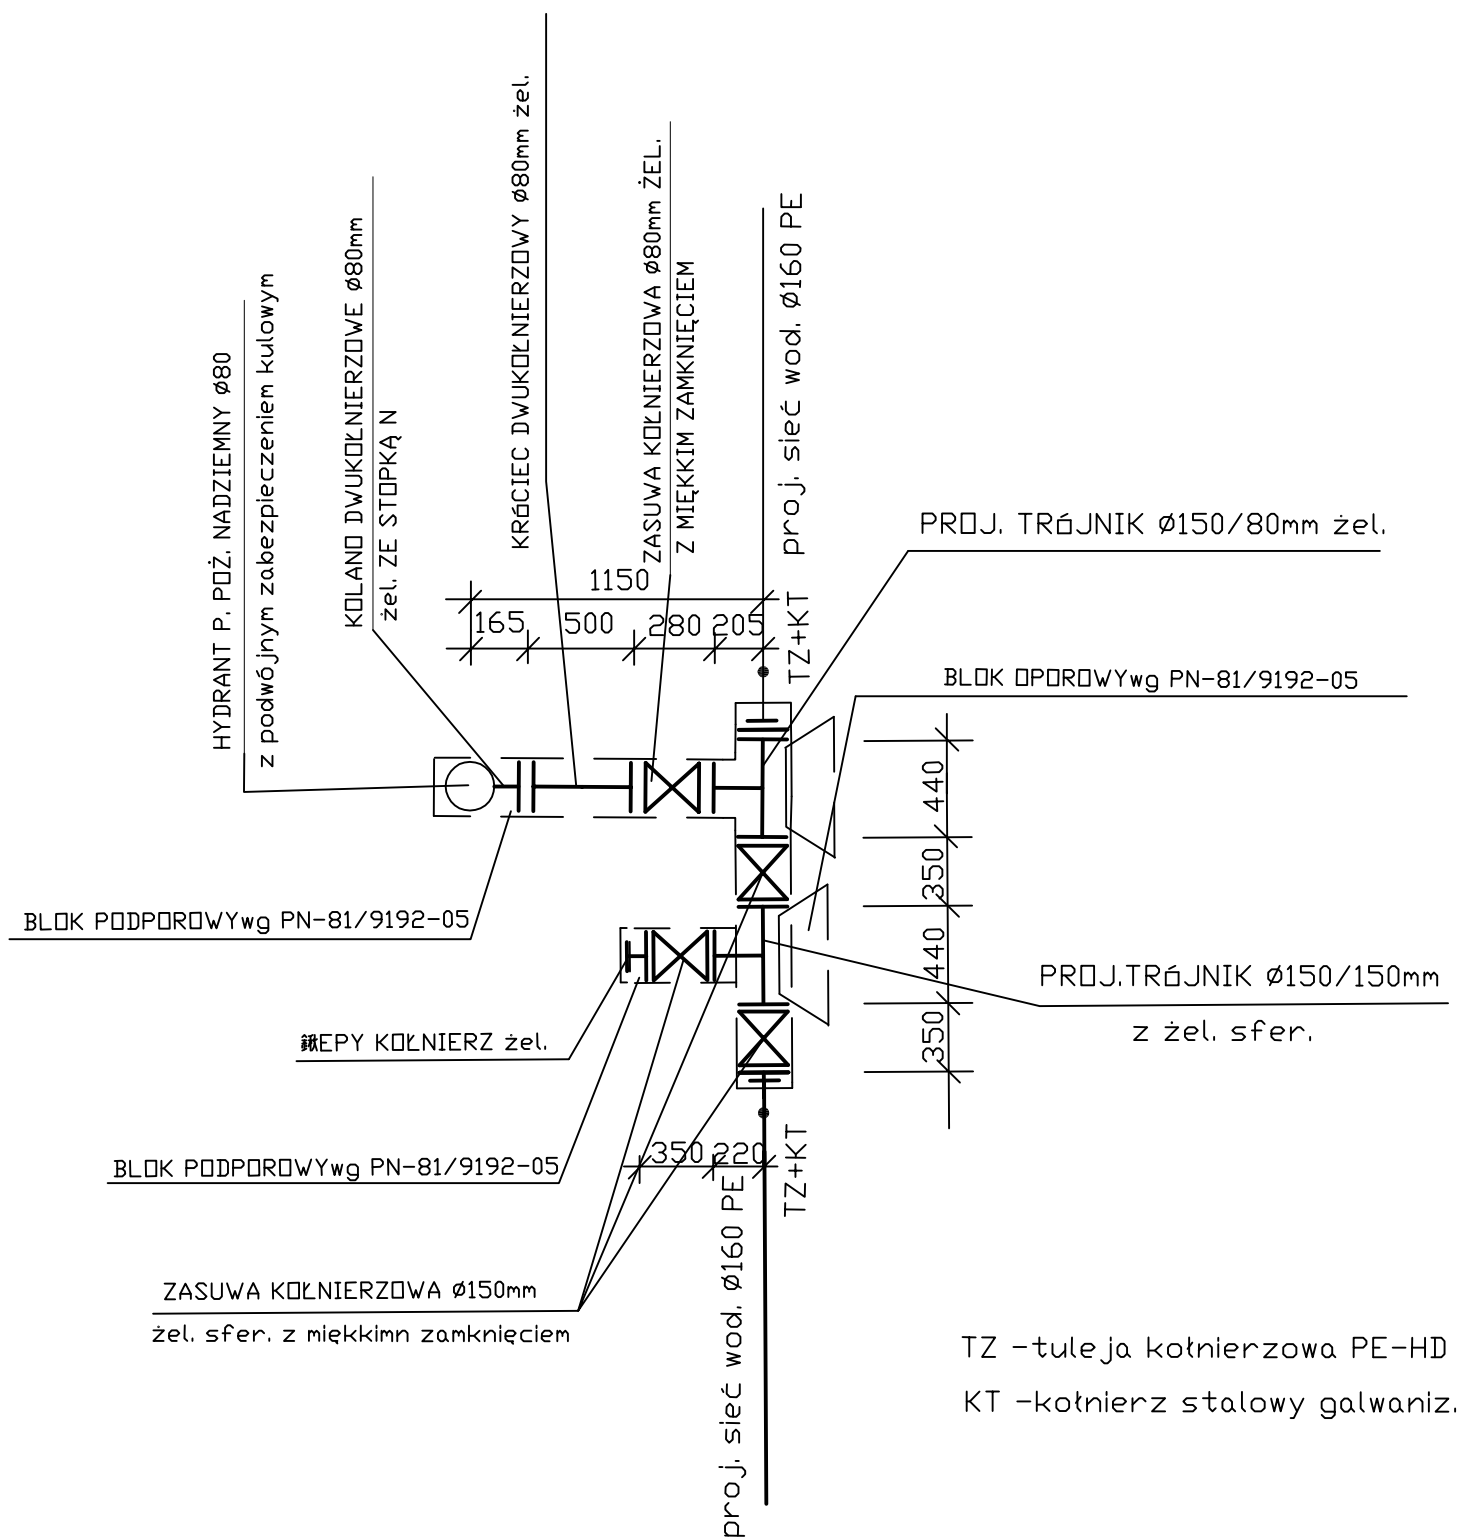

Nazwa opracowania:

SIEĆ WODOCIAŁOWA Ø 160 PE100 SDR 17
TUSZYN ul. BRZEZIŃSKA - MODLICA gm. TUSZYN

Tytuł rysunku:

Schemat montażowy węzła

Data:

09.2011

Nr rys.

Autor projektu:

Ryszard Piwowarski

nr upr.bud.

177/85/WŁ

Podpis:

Projektant

Adam Pragier

nr upr.bud.

42/93/WŁ

Podpis:

17