UL.STANISŁAWA WYSPIAŃSKIEGO

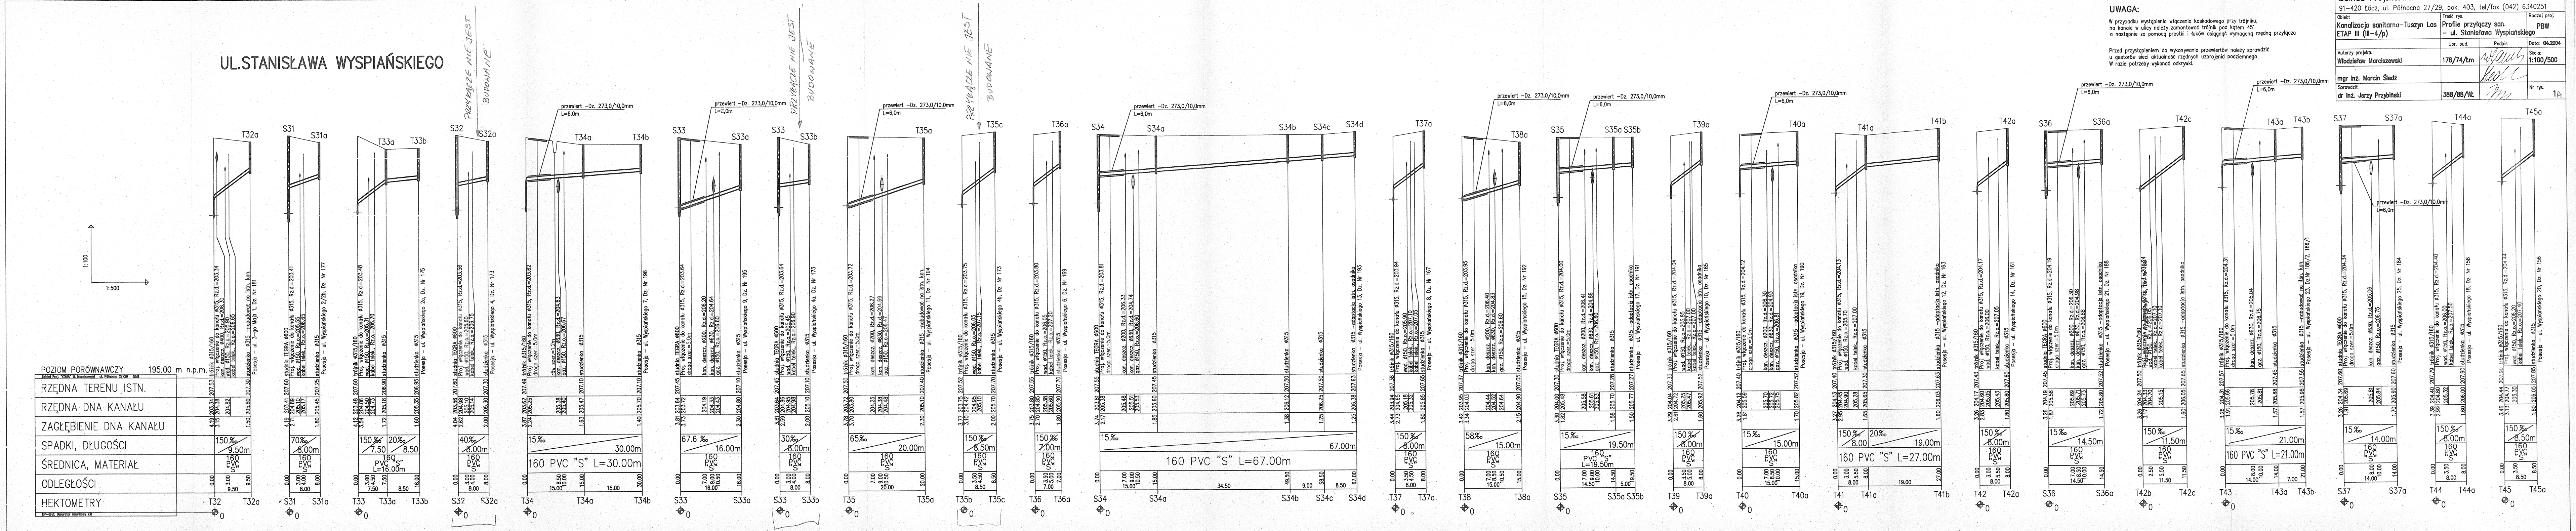
PRZYŁĄCZE NIE JEST BUDOWANE
PRZYŁĄCZE NIE JEST BUDOWANE
PRZYŁĄCZE NIE JEST BUDOWANE
przewiert –Dz. 273,0/10,0mm
L=6,0m
1:100
1:500
POZIOM PORÓWNAWCZY 195.00 m n.p.m.
RZĘDNA TERENU ISTN.
RZĘDNA DNA KANAŁU
ZAGŁĘBIENIE DNA KANAŁU
SPADKI, DŁUGOŚCI
ŚREDNICA, MATERIAŁ
ODLEGŁOŚCI
HEKTOMETRY
160 PVC "S" L=30.00m
160 PVC "S" L=67.00m
160 PVC "S" L=27.00m
160 PVC "S" L=21.00m
T32 T32a S31 S31a T33 T33a T33b S32 S32a T34 T34a T34b S33 S33a S33 S33b T35 T35a T35b T35c T36 T36a S34 S34a S34b S34c S34d T37 T37a T38 T38a S35 S35a S35b T39 T39a T40 T40a T41 T41a T41b T42 T42a S36 S36a T42b T42c T43 T43a T43b S37 S37a T44 T44a T45 T45a

UWAGA:

W przypadku wystąpienia włączenia kaskadowego przy trójniku, na kanale w ulicy należy zamontować trójnik pod kątem 45° a następnie za pomocą prostki i łuków osiągnąć wymaganą rzędną przyłącza

Przed przystąpieniem do wykonywania przewiertów należy sprawdzić u gestorów sieci aktualność rzędnych uzbrojenia podziemnego
W razie potrzeby wykonać odkrywki.

Zakład Projektowania "KOMA" Włodzisław Marciszewski
91–420 Łódź, ul. Północna 27/29, pok. 403, tel/fax (042) 6340251

Obiekt	Treść rys.		Rodzaj proj.
Kanalizacja sanitarna–Tuszyn Las ETAP III (III-4/p)	Profile przyłączy san. – ul. Stanisława Wyspiańskiego		PBW
	Upr. bud.	Podpis	Data: 04.2004
Autorzy projektu: Włodzisław Marciszewski	178/74/Łm	Wlau	Skala: 1:100/500
mgr inż. Marcin Śledź			
Sprawdził: dr inż. Jerzy Przybiński	388/88/WŁ		Nr rys. 1A