m. TUSZYN woj. piotrkowskie

78 750 29 600

78 500 29 800

78 750 29 200

78 500

Mapa sytuacyjno – wysokościowa
do celów projektowych
w skali 1: 500 ~~1:1000~~
numer sekcji
122 421 0623

województwo: łódzkie
powiat: wschodni łódzki
gmina: Tuszyn
obręb: Tuszyn Las

wykonał:
Usługi Geodezyjne i Kartograficzne
„GEOTRASA"
90-264 Łódź ul. Jaracza 3/14
(042)6306260 kom 0502247930

KERG.1303-148/03
L.ks.rob.17300/11/2003 Łódź dn.20.11.2003

linia ograniczająca zakres opracowania

ZESTAWIENIE SEKCJI

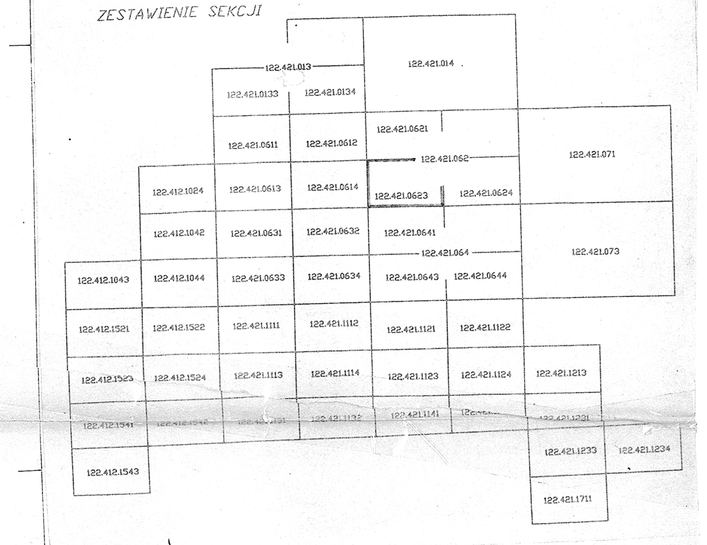

STAROSTA POWIATU ŁÓDZKIEGO WSCHODNIEGO
ZESPÓŁ UZGADNIANIA DOKUMENTACJI PROJEKTOWEJ
90-002 ŁODZ, ul. Tuwima 28 tel. 632-98-28

Na podstawie art. 28 ust. 1 ustawy z dnia 17 maja 1989 r. – Prawo geodezyjne i kartograficzne (Dz.U. z 2000 r. Nr 100, poz. 1086 i Nr 120, poz. 1268) uzgodniono użytkowanie projektowanych sieci uzbrojenia terenu.
Do Dz. [illegible] Obr. [illegible] Arkusz [illegible]
Uzgodnienie uprawnia do wykonywania prac geodezyjnych. W razie niezgodności realizacji sieci uzbrojenia terenu z uzgodnionym projektem inwestor zobowiązany jest przedłożyć mapę z wynikami pomiarów powykonawczych właściwemu organowi administracji architektoniczno-budowlanej.
Uzgodnienie użytkowania projektowanych sieci uzbrojenia terenu zachowuje ważność przez okres 3 lat od dnia wydania opinii w sprawie uzgodnienia projektowanych sieci uzbrojenia terenu. Uzgodnienie traci ważność w przypadku, o którym mowa w §13 rozporządzenia Ministra Rozwoju Regionu [illegible] z dnia 2 kwietnia 2001 r. w sprawie geodezyjnej ewidencji sieci uzbrojenia terenu oraz zespołów uzgadniania dokumentacji projektowej (Dz.U. Nr 38, poz. 455).
Kot Ecop
Łódź, dnia 10.12.03
(miejscowość i data)
Z up. STAROSTY
mgr Mariusz Hirsz
Przewodniczący Zespołu

Uzgodniono zmianę lokalizacji powłoki P-II. Stan uduchodzić projektu wód deszczowych w zakresie ul. wymaszlespod zwrotu obrysu powłoki P-II, wzmocnić rury Ø 500 mm.
Tuszyn 5.12.2003.

ZAKŁAD PROJEKTOWANIA "KOMA"
Włodzisław Marciszewski
91-420 Łódź, ul. Północna 27/29 p.403
tel./fax: +48-42 634-02-51
REGON 473081510 NIP 7261220477

brak projektów ZUDP
B. Sarren

2698-9/04
Starostwo Powiatowe Łódzki
Referat Budownictwa
95-082 Tarzyn, ul. Kolejowa 24

– ZAKRES OBJĘTY POZWOLENIEM NA BUDOWĘ
Projekt zatwierdzony
integrowanej
pozwolenia
z dnia 23.11.2004
L. dz. Starosta

LEGENDA:
kanalizacja sanitarna
kanalizacja deszczowa
przewód tłoczny DN 324 I–II – XIV

Zakład Projektowania "KOMA" Włodzisław Marciszewski 91–420 Łódź, ul. Północna 27/29, pok. 403, tel/fax (042) 6340251			
Obiekt: Kanalizacja san. i deszcz.–Tuszyn Las ETAP III	Treść rys.: Projekt zagospodarowania terenu		Rodzaj proj.: PBW
	Upr. bud.	Podpis	Data: 03.2004
Autorzy projektu: Włodzisław Marciszewski	178/74/tm		Skala: 1:500
mgr inż. Marcin Śledź			
Sprawdzający: dr inż. Jerzy Przybitaki	388/88/Wł.		Nr rys. I – II

122.421.0623
1:500 653/93

MAPA ZASADNICZA
Założona w r. 1982 przez
OKRĘGOWE PRZEDSIĘBIORSTWO GEODEZYJNO – KARTOGRAFICZNE w ŁODZI
Przetworzona fotomechanicznie ze skali 1:1000, wykreślona ręcznie przez
OPGK w Łodzi w roku 1993

Kierownik Pracowni Wawrzyniec Sikora

Dopuszcza się Wykonanie w Pracowni Reprodukcyjnej Okręgowego Przedsiębiorstwa Geodezyjno Kartograficznego w Łodzi
Kierownik Pracowni Anna Winer

URZĄD WOJEWÓDZKI w Piotrkowie Tryb.
Wydział Geodezji, Kartografii i Gospodarki Gruntami
Nr 653/93

mr. inw. 2498

19-c

A. m. Tuszyn
1. obręb 7

0621 19-a 18 d A 1 27-a 0641