UL. JULIUSZA SŁOWACKIEGO

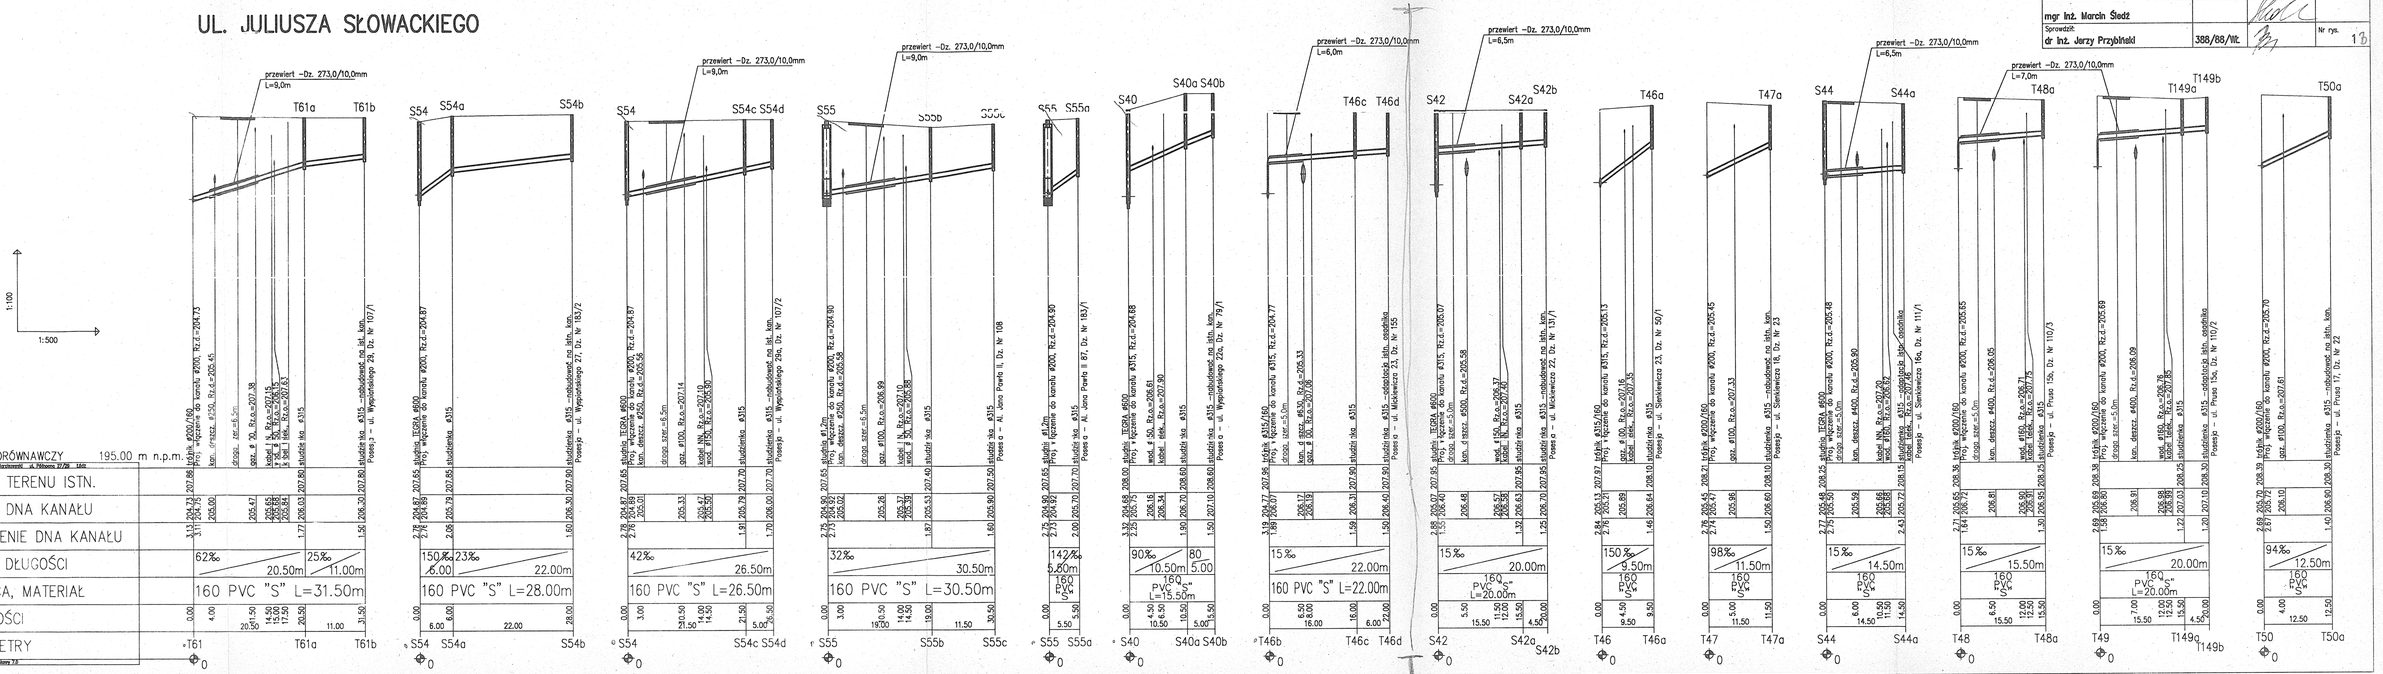

UWAGA:

W przypadku wystąpienia włączenia kaskadowego przy trójniku, na kanale w ulicy należy zamontować trójnik pod kątem 45° a następnie za pomocą prostki i łuków osiągnąć wymaganą rzędną przyłącza

Przed przystąpieniem do wykonywania przewiertów należy sprawdzić u gestorów sieci aktualność rzędnych uzbrojenia podziemnego W razie potrzeby wykonać odkrywki.

Zakład Projektowania "KOMA" Włodzisław Marciszewski
91–420 Łódź, ul. Północna 27/29, pok. 403, tel/fax (042) 6340251

Obiekt: Kanalizacja sanitarna–Tuszyn Las ETAP III (III–5/p)	Treść rys.: Profile przyłączy san. – ul. Juliusza Słowackiego	Rodzaj proj.: PBW
	Upr. bud.	Podpis / Data: 04.2004
Autorzy projektu: Włodzisław Marciszewski	178/74/Łcm	Skala: 1:100/500
mgr inż. Marcin Śledź		
Sprawdził: dr inż. Jerzy Przybiński	388/88/Wlc	Nr rys. 1B