Zakład Projektowania "KOMA" Włodzisław Marciszewski
91-420 Łódź, ul. Północna 27/29, pok. 403, tel/fax (042) 6340251

Obiekt: Kanalizacja sanitarna-Tuszyn Las ETAP III (III-5/s)	Treść rys.: Profil kanału sanitarnego – ul. Juliusza Słowackiego		Rodzaj proj.: PBW
	Ur. bud.	Podpis	Data: 04.2004
Autorzy projektu: Włodzisław Marciszewski	178/74/Łm		Skala: 1:100/500
mgr inż. Marcin Śledź			
Sprawdził: dr inż. Jerzy Przybiński	388/88/Wł.		Nr rys. 5X

UL. JULIUSZA SŁOWACKIEGO
ODC. (UL. S. WYSPIAŃSKIEGO – UL. B. PRUSA)

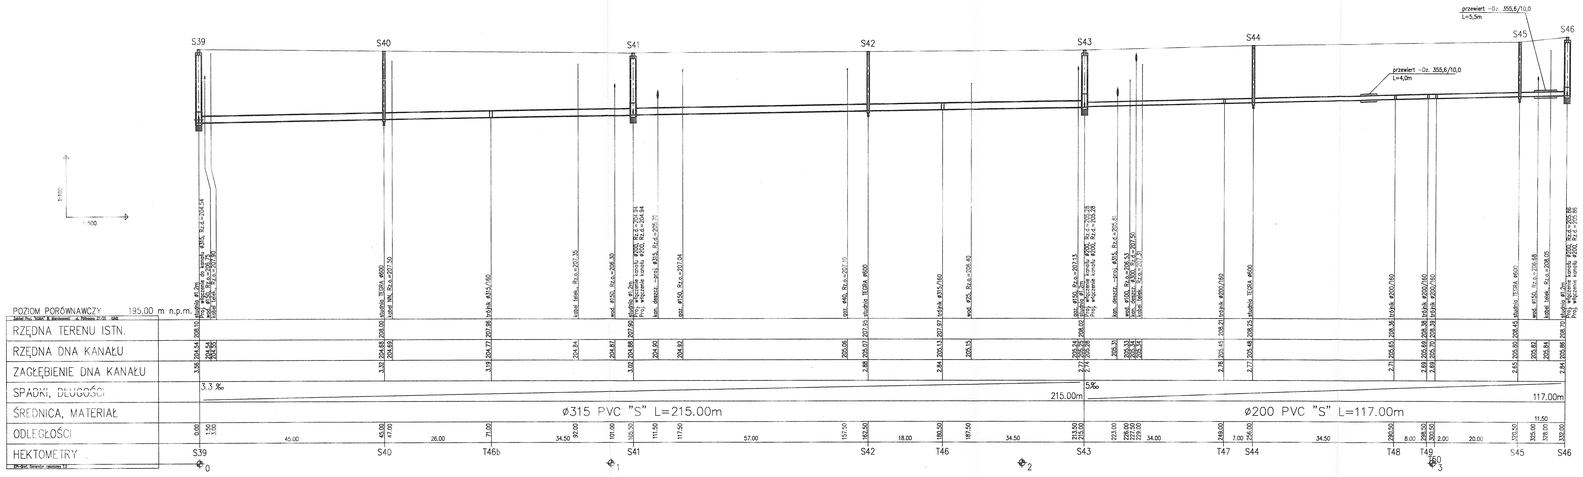
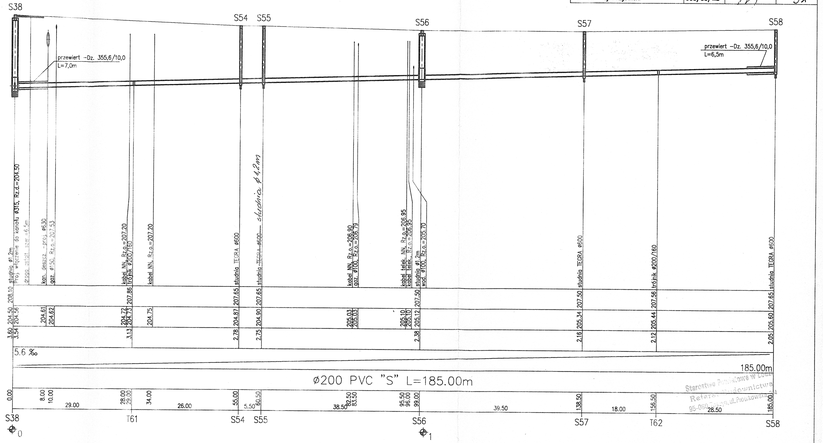
UL.JULIUSZA SŁOWACKIEGO
ODC. (UL. S. WYSPIAŃSKIEGO – AL. JANA PAWŁA II)