warstwa ścieralna grub. 4cm beton asfaltowy grysowo-żwirowy 0/12,8mm KR1
warstwa górna podbudowy grub. 10cm z kruszywa łamanego(dolomit) 4/31,5 mm
istniejące podłoże z kruszywa kam. po wyprofilowaniu i zagęszczeniu

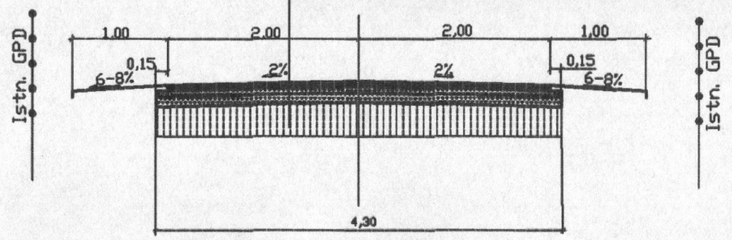

warstwa ścieralna grub. 4cm beton asfaltowy grysowo-żwirowy 0/12,8mm KR1
warstwa górna podbudowy grub. 10cm z kruszywa łamanego(dolomit) 4/31,5 mm
istniejące podłoże z kruszywa kam. po wyprofilowaniu i zagęszczeniu

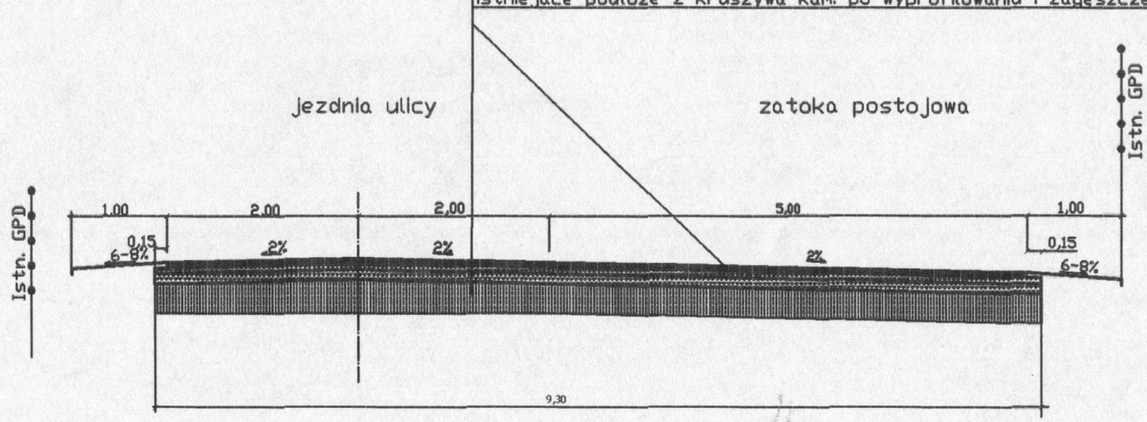

Zamawiający:	Urząd Miasta Tuszyn ul. Piotrkowska 2/4
Jedn. proj.:	USŁUGI PROJEKTOWE 97-300 Piotrków Trybunalski, ul. Wólczańska 10 tel./fax (044) 647-10-44
Nazwa opracow.:	Przebudowa ul.Sportowej w Tuszynie
Branża: DROGOWA	Adres: PIOTRKÓW TRYB.
Autor: mgr inż. Kazimierz Sadowski upr. nr UAN.IV. 6368/34/85 w spec. inż. bud.	Podpis:
Nr arch.:	Data: kwiecień 2006r
Nazwa rys: Przekroje normalne i konstrukcyjne	Skala: 1:50 Rys. nr: 2