


L1 - Szyny nn w stacji 1-0962

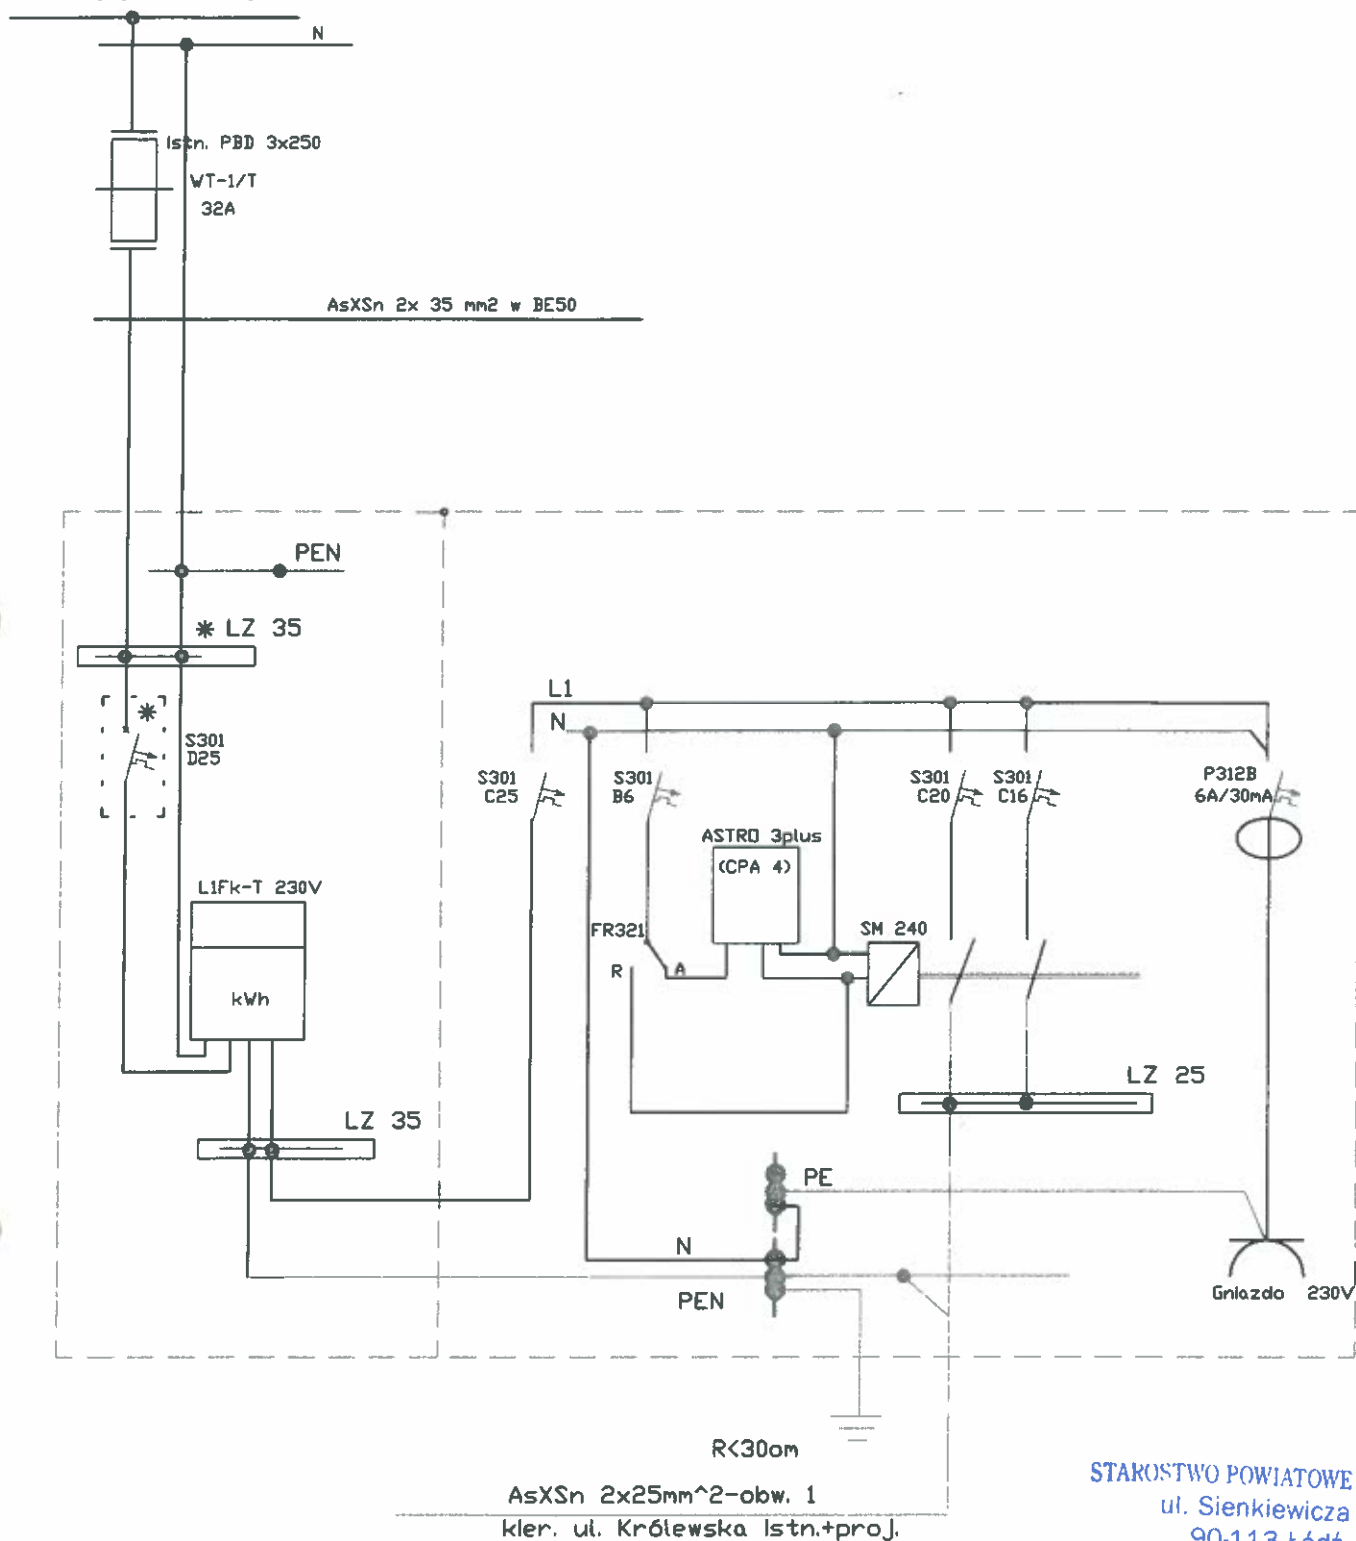

* Przystosować do plombowania

STAROSTWO POWIATOWE w ŁÓDZI
ul. Sienkiewicza 3
90-113 Łódź

OBIEKT	Oświetlenie uliczne	
ADRES	Tuszynek Maj. ul. Królewska cz.2	
INWESTOR	Gmina Tuszyń	
PROJEKTANT	Mgr inż. Michał Armacki Upr. LOD/2268/PWDE/13	<i>M. Armacki</i>
ASYSTENT	Mgr inż. Grzegorz Fatek Upr.GP IV 7342/35/92	<i>G. Fatek</i>
NAZWA RYS.	Sch. ideowy zasilania - szafa RDU	
SKALA	DATA	NR RYS.
	10.08.2016	2