



Trafo nr 1-0962

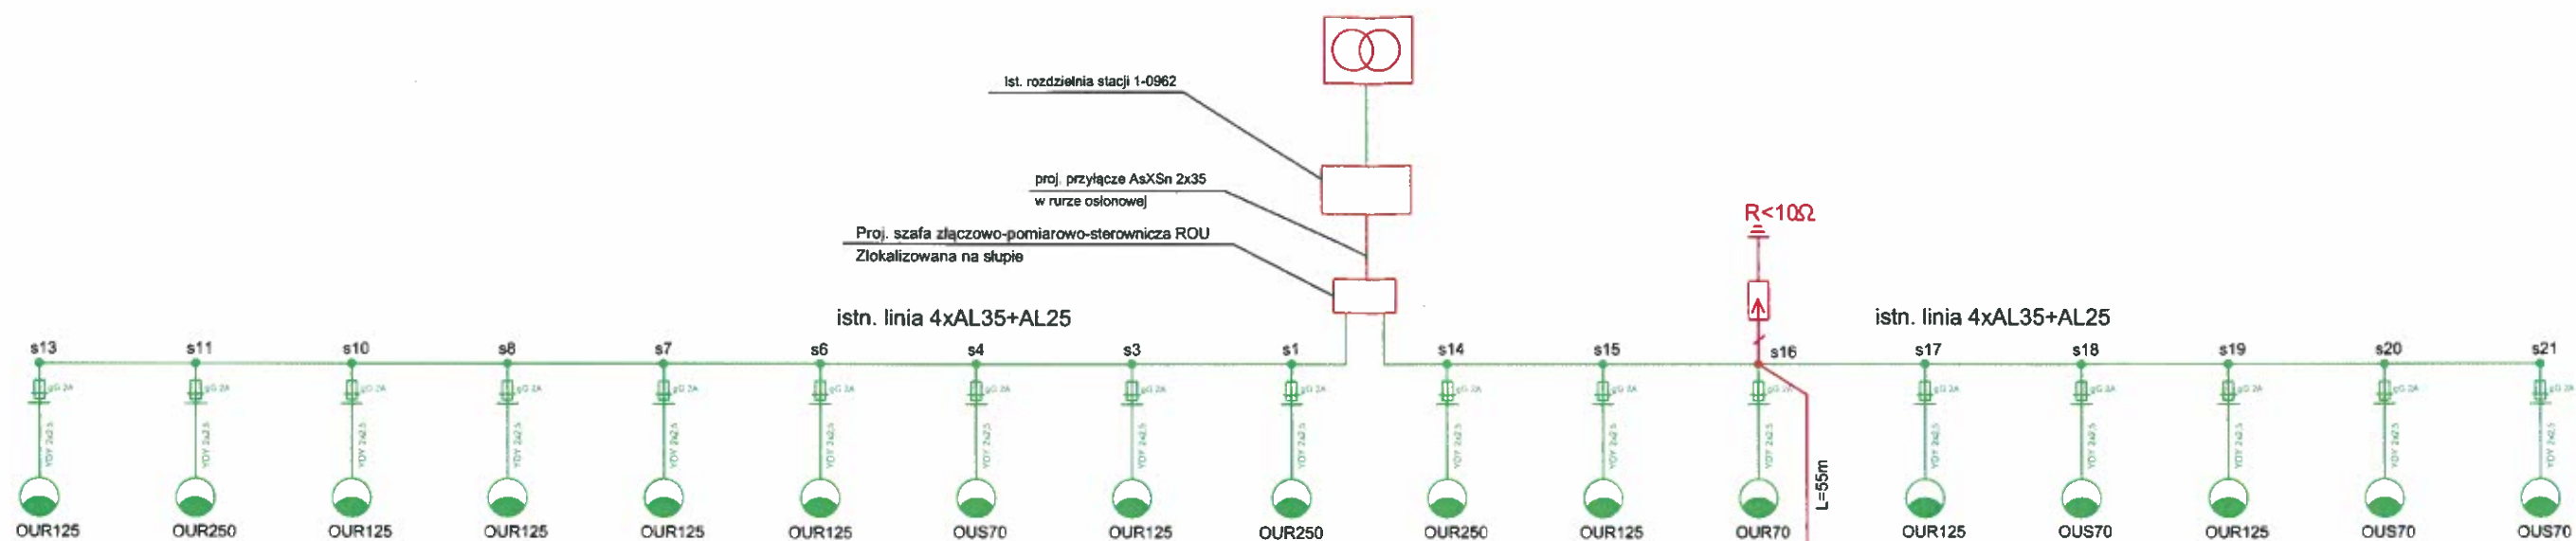

LEGENDA

- istn. oprawa oświetleniowa
- proj. oprawa oświetleniowa typu OUS
- proj. linia kablowa
- istn. linia napowietrzna
- istn. słup
- Ogranicznik przepięć typu SE 30.150 0.5kV/5kA

proj. linia kablowa YAKXs 4x35
L=465m

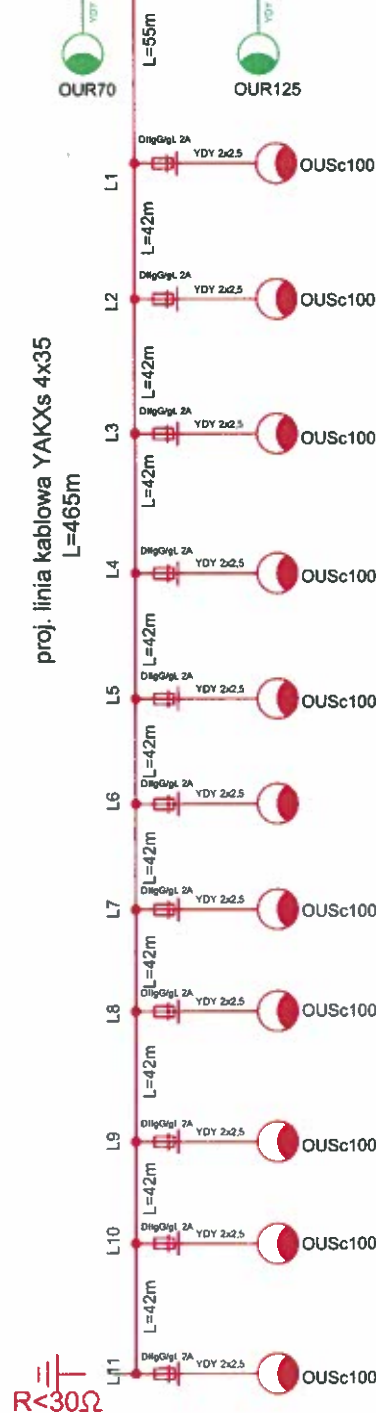

STAROSTWO POWIATOWE w ŁODZI
ul. Sienkiewicza 3
90-113 Łódź

OBIEKT	Oświetlenie ulicy Królewskiej cz. 2	
ADRES	Tuszynek Maj. ul. Królewska	
INWESTOR	Gmina Tuszyń	
PROJEKTANT	Mgr inż. Michał Armacki upr. bud. LOD/2268/PWOE/13	
Asystent projektanta	Mgr inż. Grzegorz Falek Upr. bud. GP IV 7342/35/92	
NAZWA RYS.	Sch. strukturalny oświetlenia ulicy Królewskiej cz. 2	
SKALA	DATA	NR RYS.
	10.08.2016	3