m. TUSZYN woj. piotrkowskie

79000.00

78750.00

Mapa sytuacyjno – wysokościowa
do celów projektowych
w skali 1: 500 ~~1:1000~~
numer sekcji

122.4 21.0611

województwo: łódzkie
powiat: wschodni łódzki
gmina: Tuszyn
obręb: Tuszyn Las

wykonał:
Usługi Geodezyjne i Kartograficzne
„GEOTRAS"
90-264 Łódź ul. Jaracza 3/14
(042)6306260 kom 0502247930

Uprawniony Nr ew. 12500
Tomasz Kaźmierczak

KERG.1303-148/03
L.ks.rob.17300/11/2003 Łódź dn.20.11.2003

linia ograniczająca zakres opracowania

ZESTAWIENIE SEKCJI

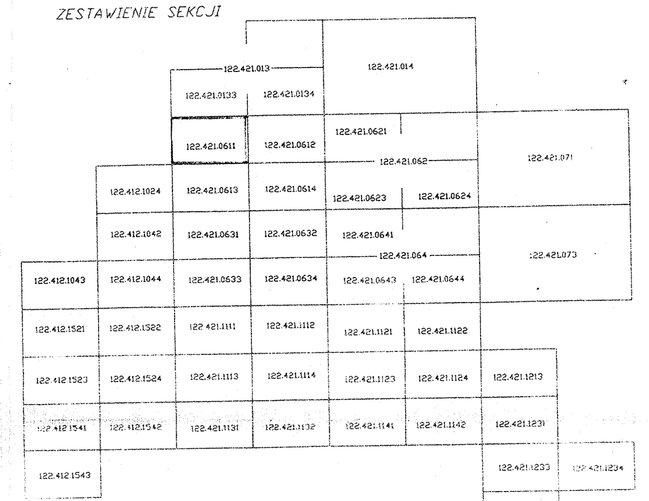

mapę uzupełniono o ZUDP
B. Łuczak

2898-9/04

Starost... Powiatowy w Łodzi
Referat Budownictwa
95-030 Tuszyn

– ZAKRES OBJĘTY POWOLENIEM NA BUDOWĘ

LEGENDA:
kanalizacja sanitarna
kanalizacja deszczowa
przewód tłoczny

Zakład Projektowania "KOMA" Włodzisław Marciszewski 91–420 Łódź, ul. Północna 27/29, pok. 403, tel/fax (042) 6340251		
Obiekt: Kanalizacja san. i deszcz.–Tuszyn Las ETAP III ~~ETAP IV~~	Treść rys.: Projekt zagospodarowania terenu	Rodzaj broj. PBW
	Upr.,bud.	Podpis	Data: 03.2004
Autorzy projektu: Włodzisław Marciszewski	178/74/Łm		Skala: 1:500
mgr inż. Marcin Śledź	*		Nr rys. VIII
Sprawdzający: dr inż. Jerzy Przybylski	388/88/Wł.		Nr rys.

122.421.0611
1:500

MAPA ZASADNICZA
założona w 1982r przez
OKRĘGOWE PRZEDSIĘBIORSTWO GEODEZYJNO-KARTOGRAFICZNE w ŁODZI
Przetworzona fotomechanicznie ze skali 1:1000 wykreślona ręcznie
przez OPGK Łódź Pracownia Piotrków Tryb w roku 1993.

Kierownik Pracowni Wiesław Łubiszak

SPÓŁKOSTA POWIATU ŁÓDZKIEGO WSCHODNIEGO
SPOŁ. I ZGADNIANIA DOKUMENTACJI PROJEKTOWEJ
90-002 ŁÓDŹ, ul. Tuwima 28 tel. 653-98-28

18c

Zup. STAROSTY
inż. Mariusz Niklasz
Przewodniczący Zespołu

8b

ZARZĄD WOJEWÓDZKI

653 93

Dezpozytor wykonano w Pracowni Reprodukcyjnej Okręgowego Przedsiębiorstwa Geodezyjno Kartograficznego w Łodzi
Kierownik Pracowni Reprodukcyjnej mgr Danuta Hirer

18a