

UL. MARIII DĄBOWSKIEJ  
UL. BOLESŁAWA PRUSA (WŁĄCZENIE DO UL. M. DĄBOWSKIEJ)






UL. MARI DABROWSKIEJ

**JWAGA:**

przypadku wystąpienia włóczenia kaskadowego przy trójkniku, a kanale w ulicy należy zamontować trójknik pod kątem 45° następnie za pomocą prostki i łuków osiągnąć wymaganą rzędną przywzrąca

zed przystąpieniem do wykonywania przewierć należy sprawdzić gestów sieci aktualność rzędnych uzbrojenia podziemnego oraz potrzeby wykonać odkrywki.

Zakład Projektowania "KOMA" Włodzisław Marciszewski 91-420 Łódź, ul. Północna 27/29, tel/fax (042) 6340251		Rodzaj proj. PBW	
Obiekt: Kanalizacja sanitarna - Tuszyn Łus ETAP III (III-9/p)		Terмін rys. Profilę przyłączy san.	
ul. B.Prusa, M.Dąbrowskiej		Podpis	
Upr. bud.		Data: 04.2004	
Autoryzacja projektu: Włodzisław Marciszewski		Sykda: 1:100/500	
mgr inż. Marcin Szadz			
mgr inż. Jęzzy Przybicki		Nr rys.	
398/98/Wz		1 X	

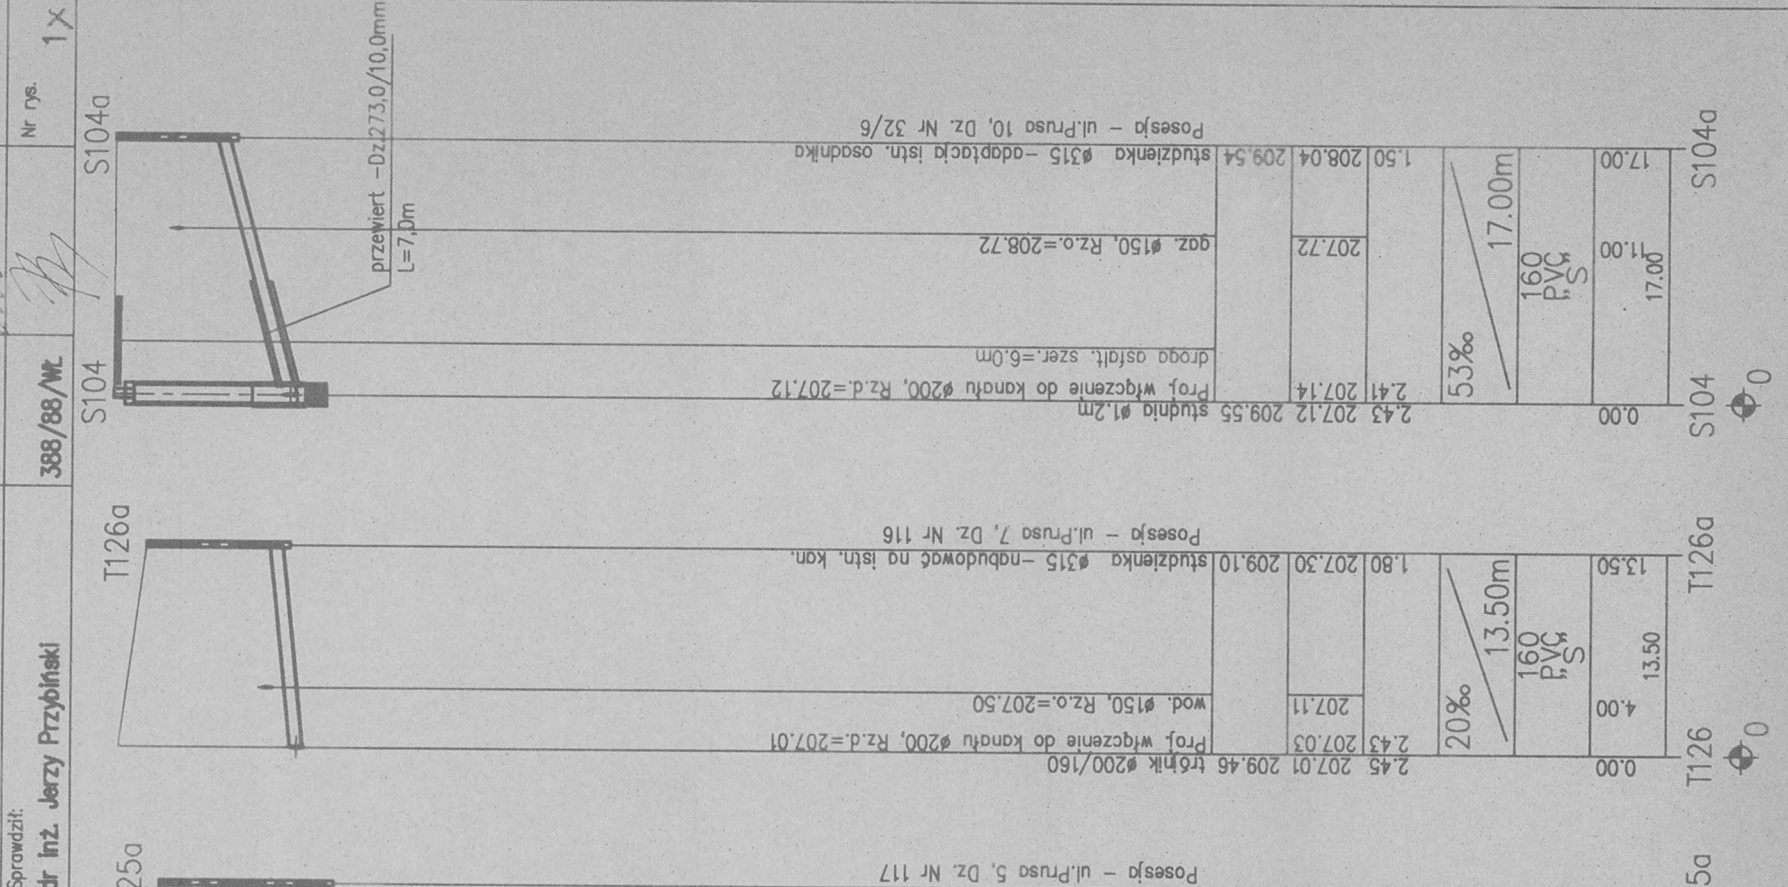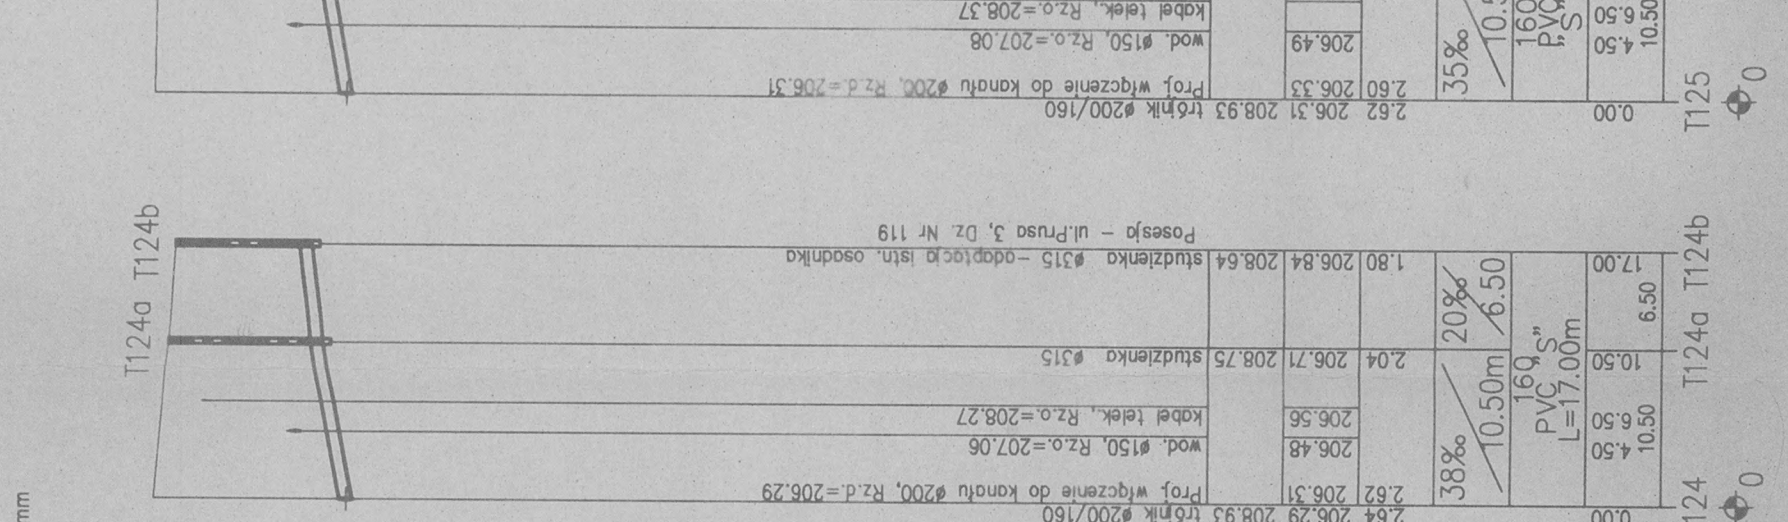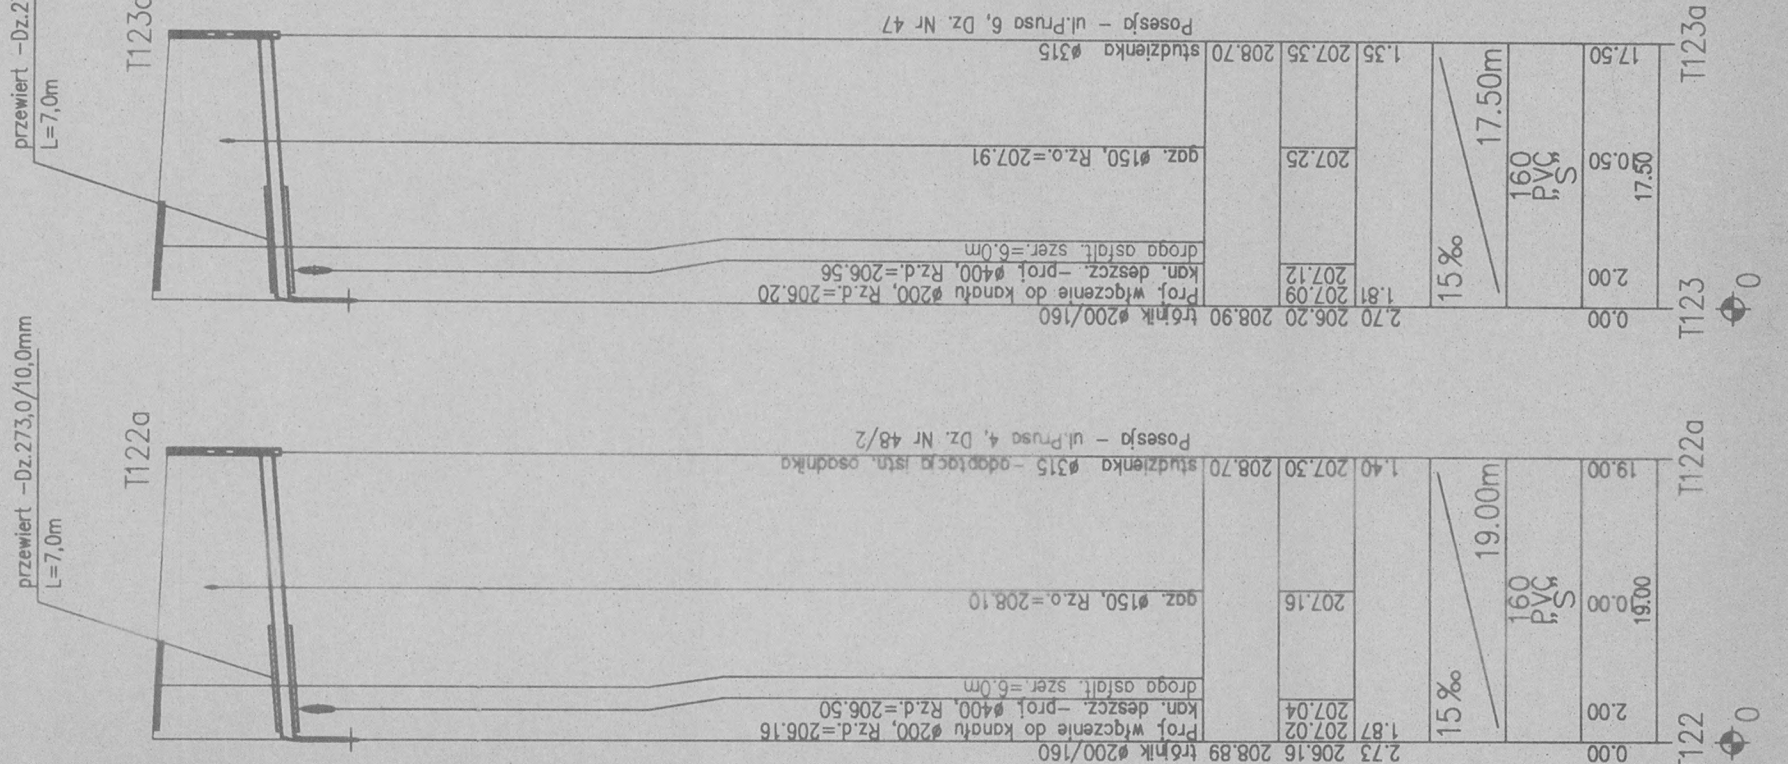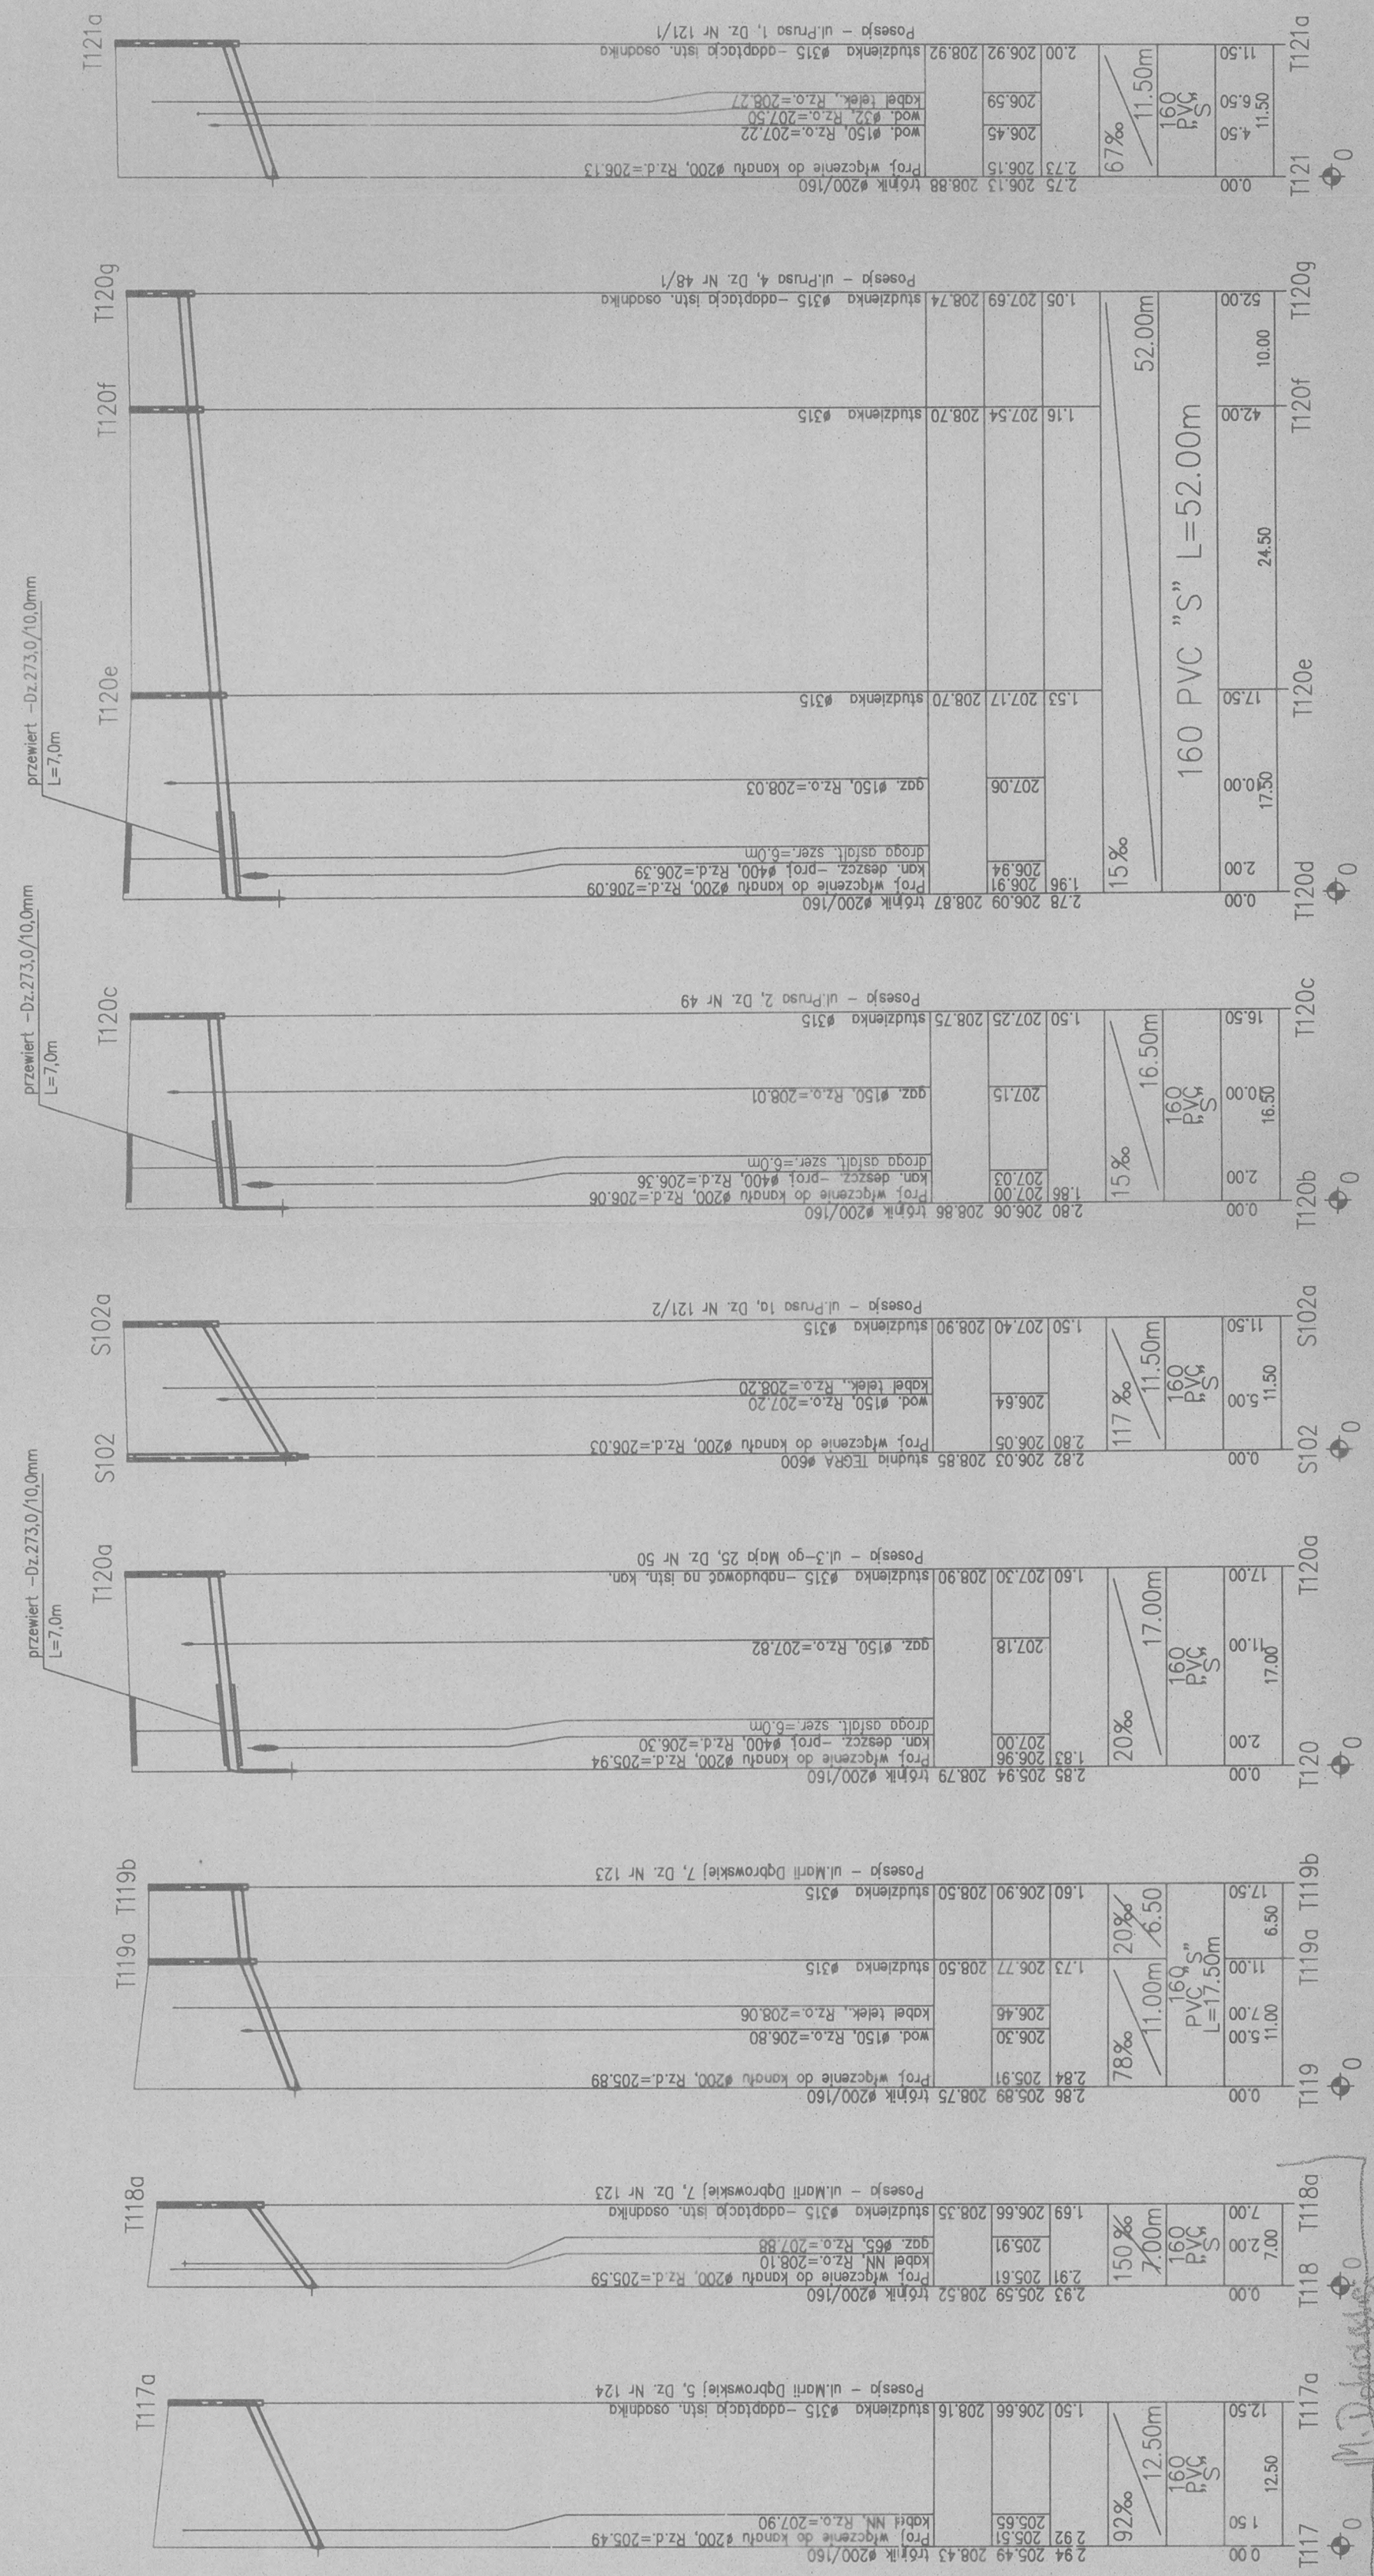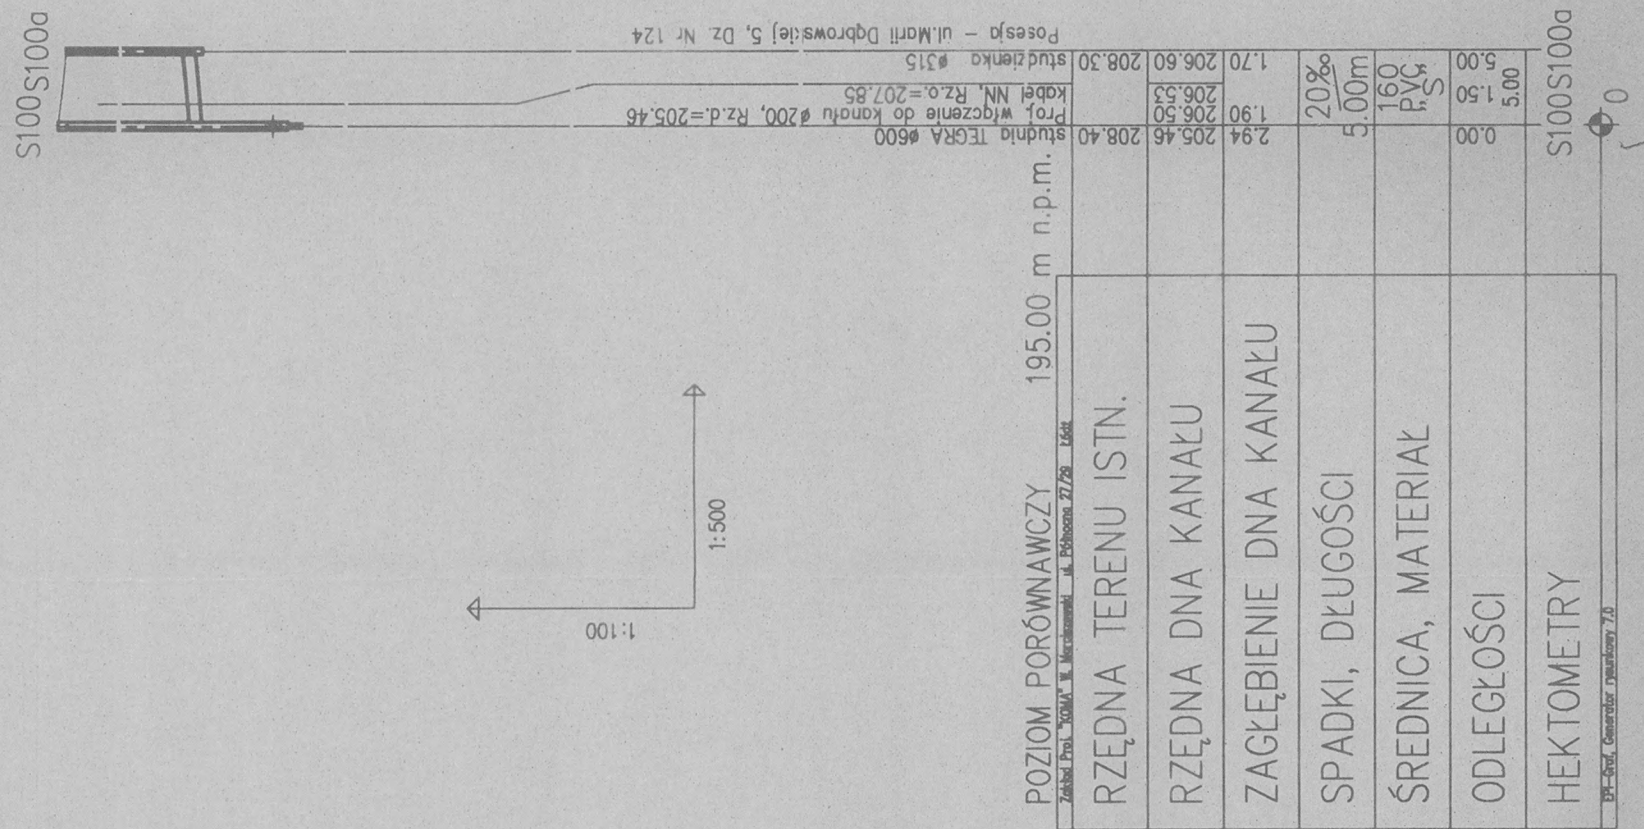

DP-40, Counter number 73