UL. ADAMA MICKIEWICZA
DOPŁYW LEWY DO UL. J. SŁOWACKIEGO

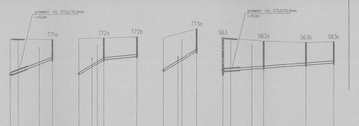

UL. ADAMA MICKIEWICZA
DOPŁYW PRAWY DO UL. J. SŁOWACKIEGO

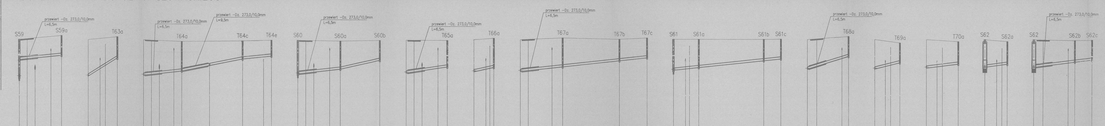

UL. ADAMA MICKIEWICZA
WŁĄCZENIE DO UL. 3-GO MAJA

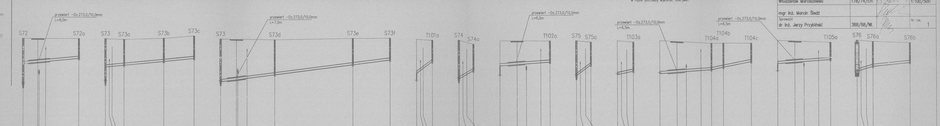

UWAGA:
W przypadku wystąpienia rozbieżności przy wtórnym biegu w celu uzyskania optymalnych efektów pod kątem ich dostosowania do potrzeby zapewnienia optymalnej metody przepływu.
Przed przystąpieniem do wykonywania przyłączy należy wcześniej o godzinie dwóch skontrolować rzędniki ułożenia podanej w nich potrzeby wykonać odcinek.

Zakład Projektowania "KOMA" Włodzisław Mordziewski
81-432 Gdańsk, ul. Płatnicza 27 (Tel. 603, tel./fax (0-58) 43-46-251

Temat: Kanalizacja sanitarna—Zlewnia Lisi ETAP II (II-4/p)

Profile przyłączy kan. – ul. Adama Mickiewicza

Skala: 1:500 / 1:50
Nr rys.: 1
Projekt nr: 04/2004
Data: 11/2005

Projektował: Włodzisław Mordziewski
178,174,fot

mgr inż. Marek Świtt

Sprawdził: dr inż. Jerzy Przybiłło
388/88/96

Nr str. 1