



UL. BOLESŁAWA PRUSA
DOPŁYW PRAWY DO UL. J. SŁOWACKIEGO

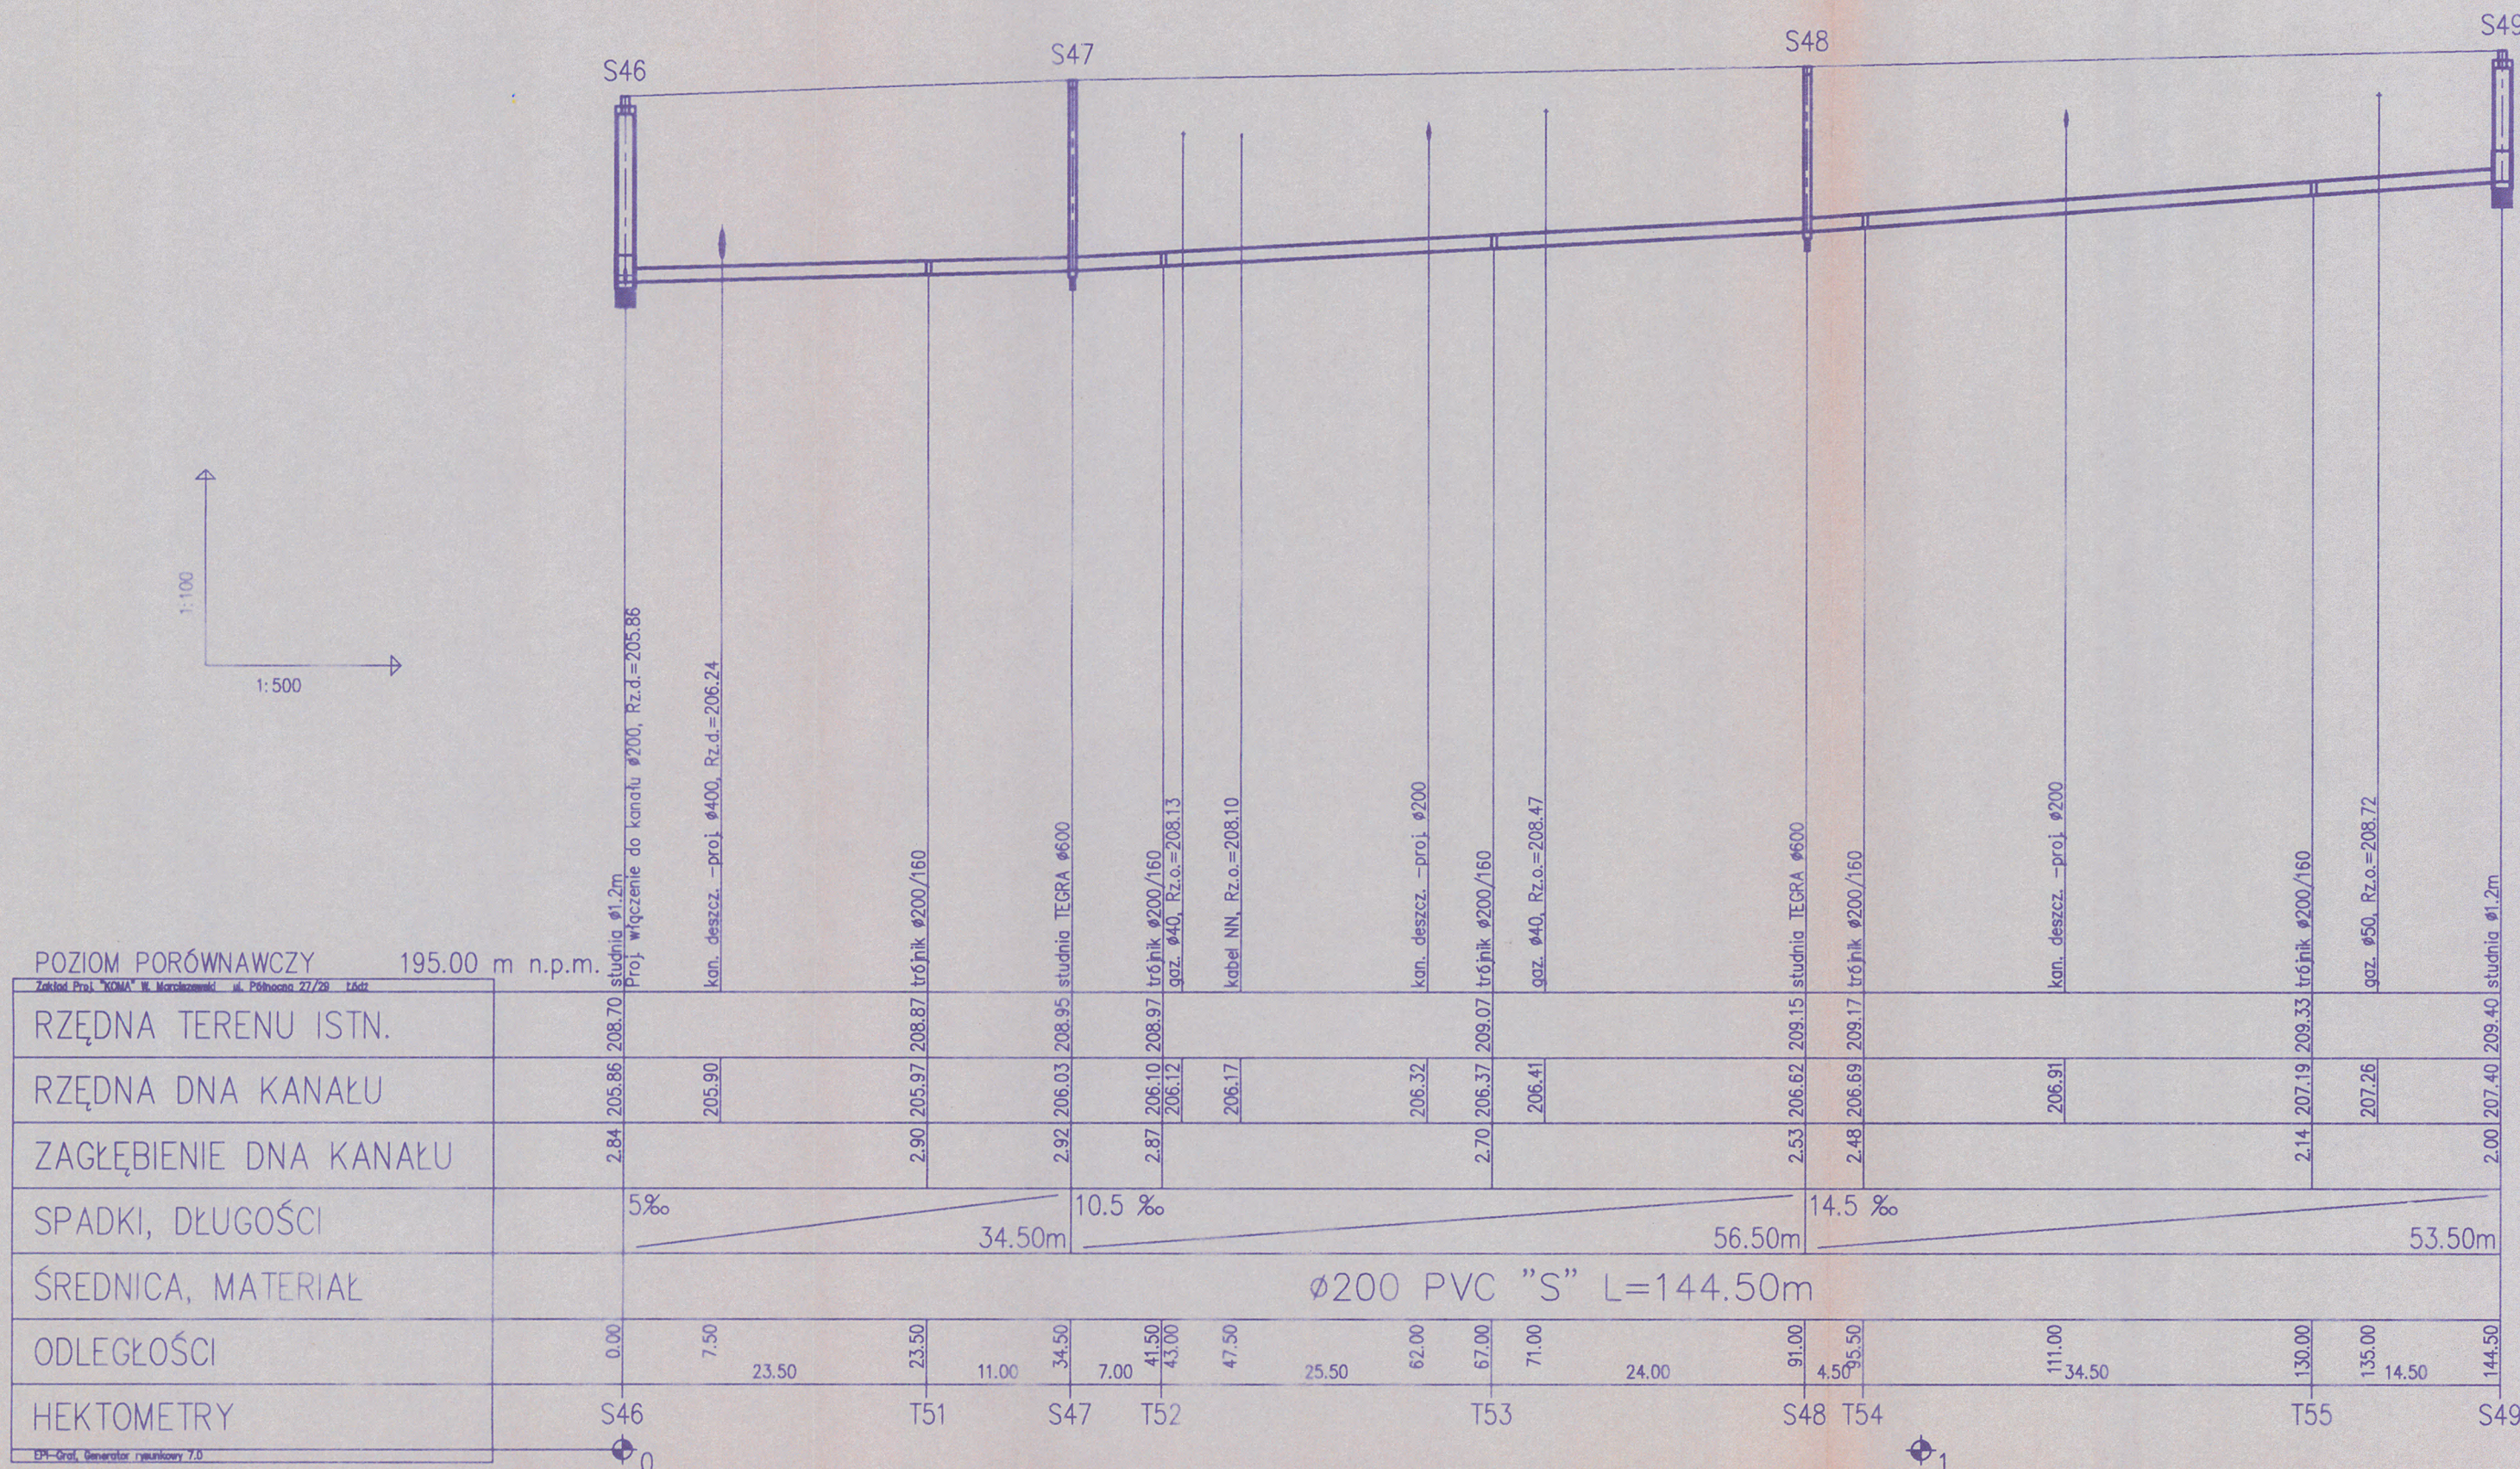

UL. BOLESŁAWA PRUSA
DOPŁYW LEWY DO UL. J. SŁOWACKIEGO

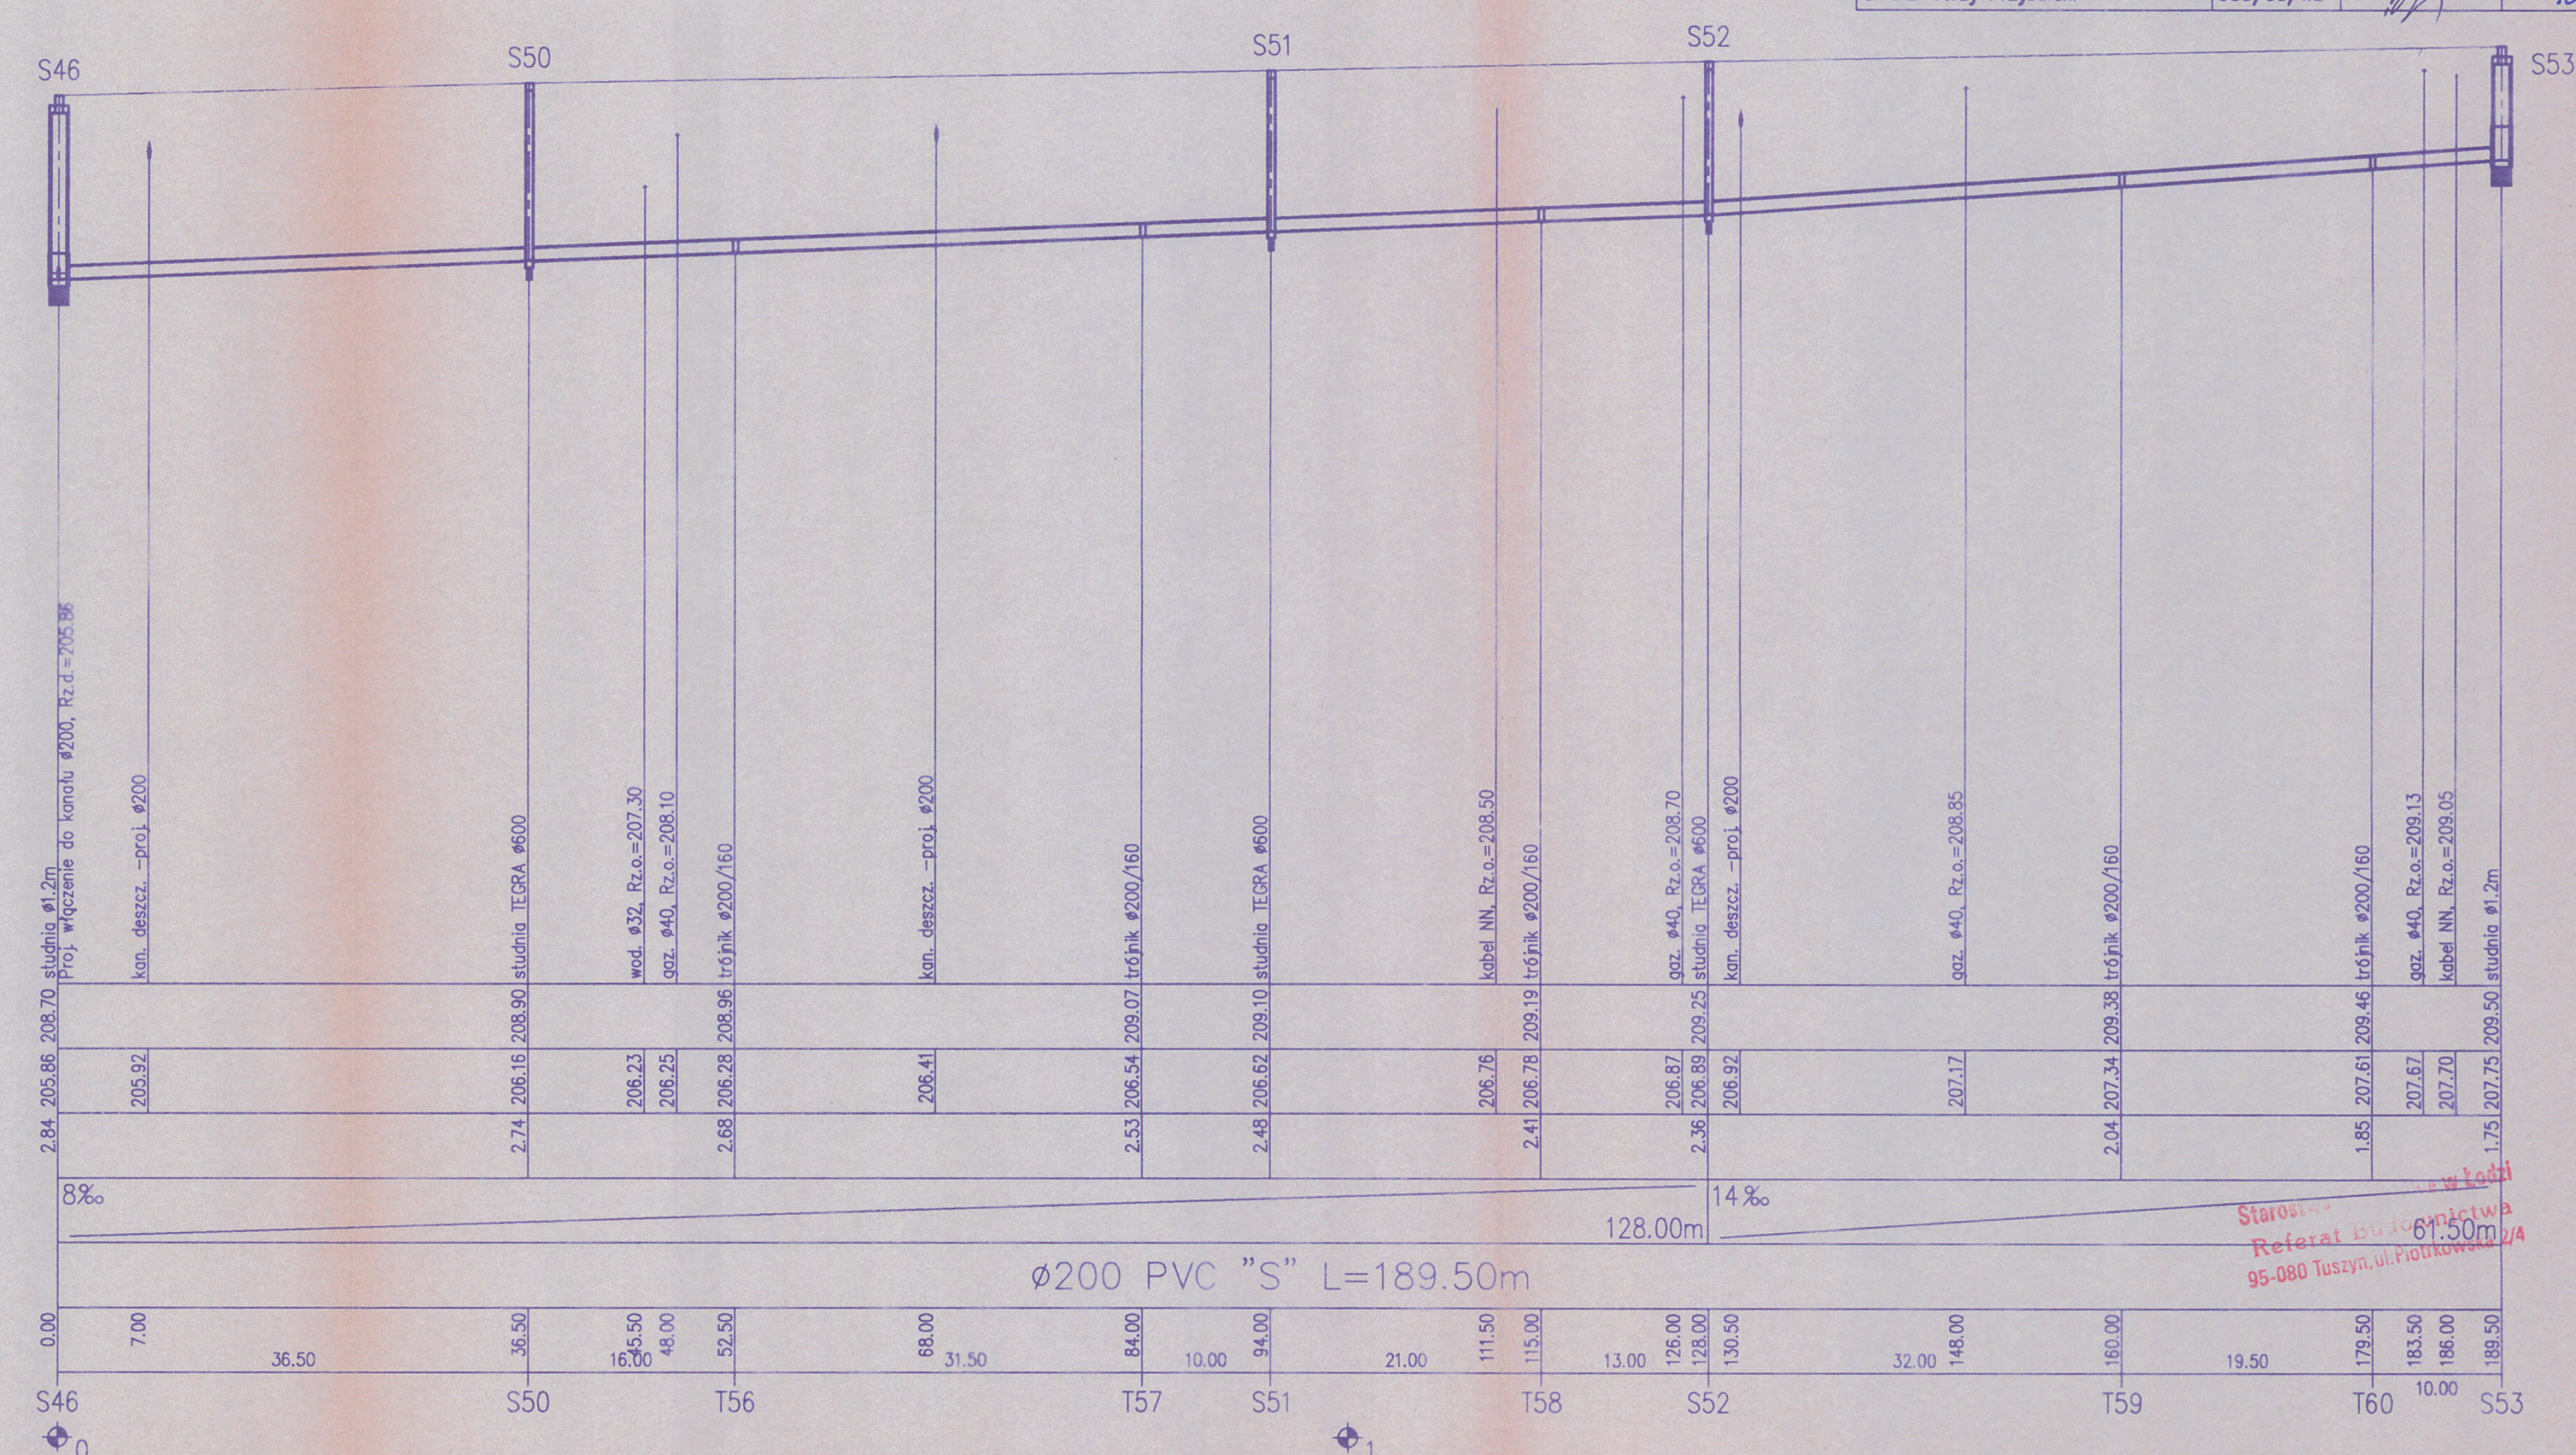

Część 2
5-46-549
5 46-553

Zakład Projektowania "KOMA" Włodzisław Marciszewski 91-420 Łódź, ul. Północna 27/29, pok. 403, tel/fax (042) 6340251			
Obiekt Kanalizacja sanitarna - Tuszyn Las ETAP III (III-9/s)	Treść rys. Profil kanału sanitarnego - ul. B. Prusa	Rodzaj proj. PBW	Data: 04.2004
Autorzy projektu: Włodzisław Marciszewski	Upr. bud. 178/74/Lm	Podpis <i>[Signature]</i>	Skala: 1:100/500
mgr inż. Marcin Śledź			
Sprawdził: dr inż. Jerzy Przybiński	388/88/Wł.	Nr rys. 102	

Starosta
Referat Budownictwa
95-080 Tuszyn, ul. Piotrkowska 2/4