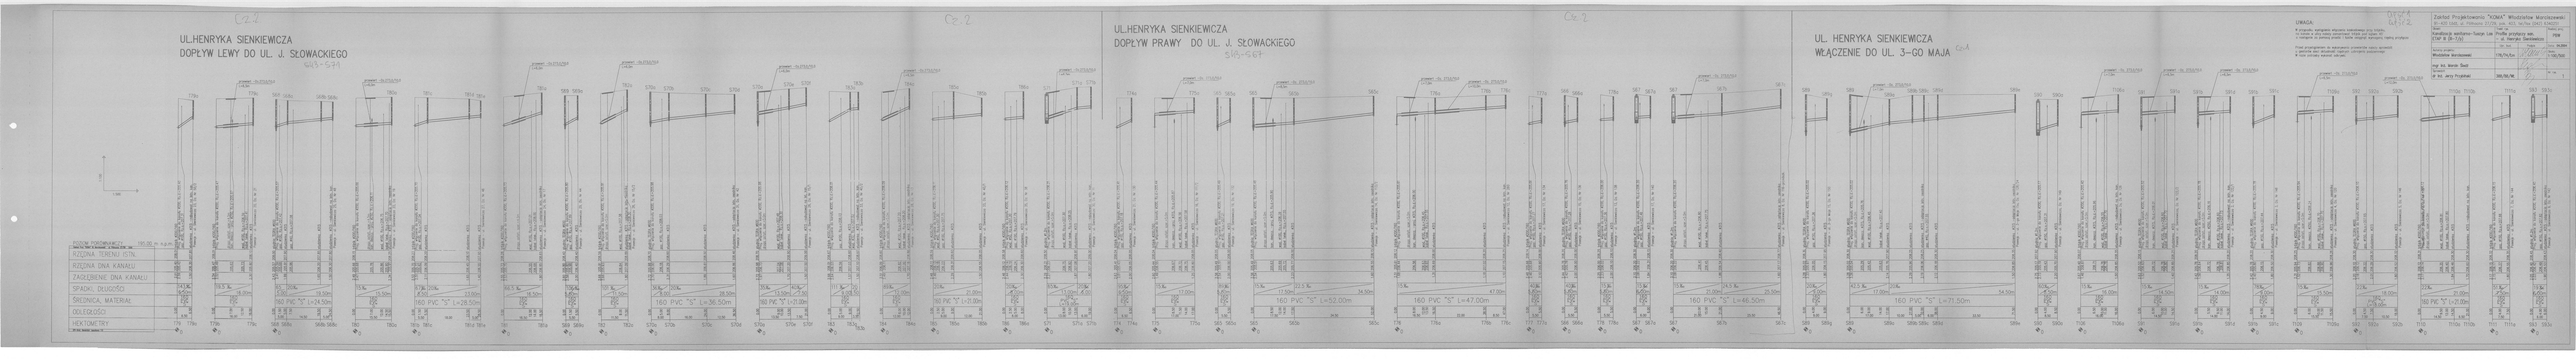

ULHENRYKA SIENKIEWICZA
DOPŁYW LEWY DO UL. J. SŁOWACKIEGO
ULHENRYKA SIENKIEWICZA
DOPŁYW PRAWY DO UL. J. SŁOWACKIEGO
UL. HENRYKA SIENKIEWICZA
WŁĄCZENIE DO UL. 3-GO MAJA
UWAGA:
Zakład Projektowania "KOMA" Włodzimierz Marciszewski
Kanalizacja sanitarna-Łączna Lin
Profile przyłączy san.
ZDP II (8-7/y)
ul. Henryka Sienkiewicza
Włodzimierz Marciszewski
Ing. Ks. Marek Sadz
Ir Ks. Jerzy Przybylski
160 PVC "S" L=24.50m
160 PVC "S" L=36.50m
160 PVC "S" L=21.00m
160 PVC "S" L=52.00m
160 PVC "S" L=47.00m
160 PVC "S" L=46.50m
160 PVC "S" L=71.50m
160 PVC "S" L=20.00m