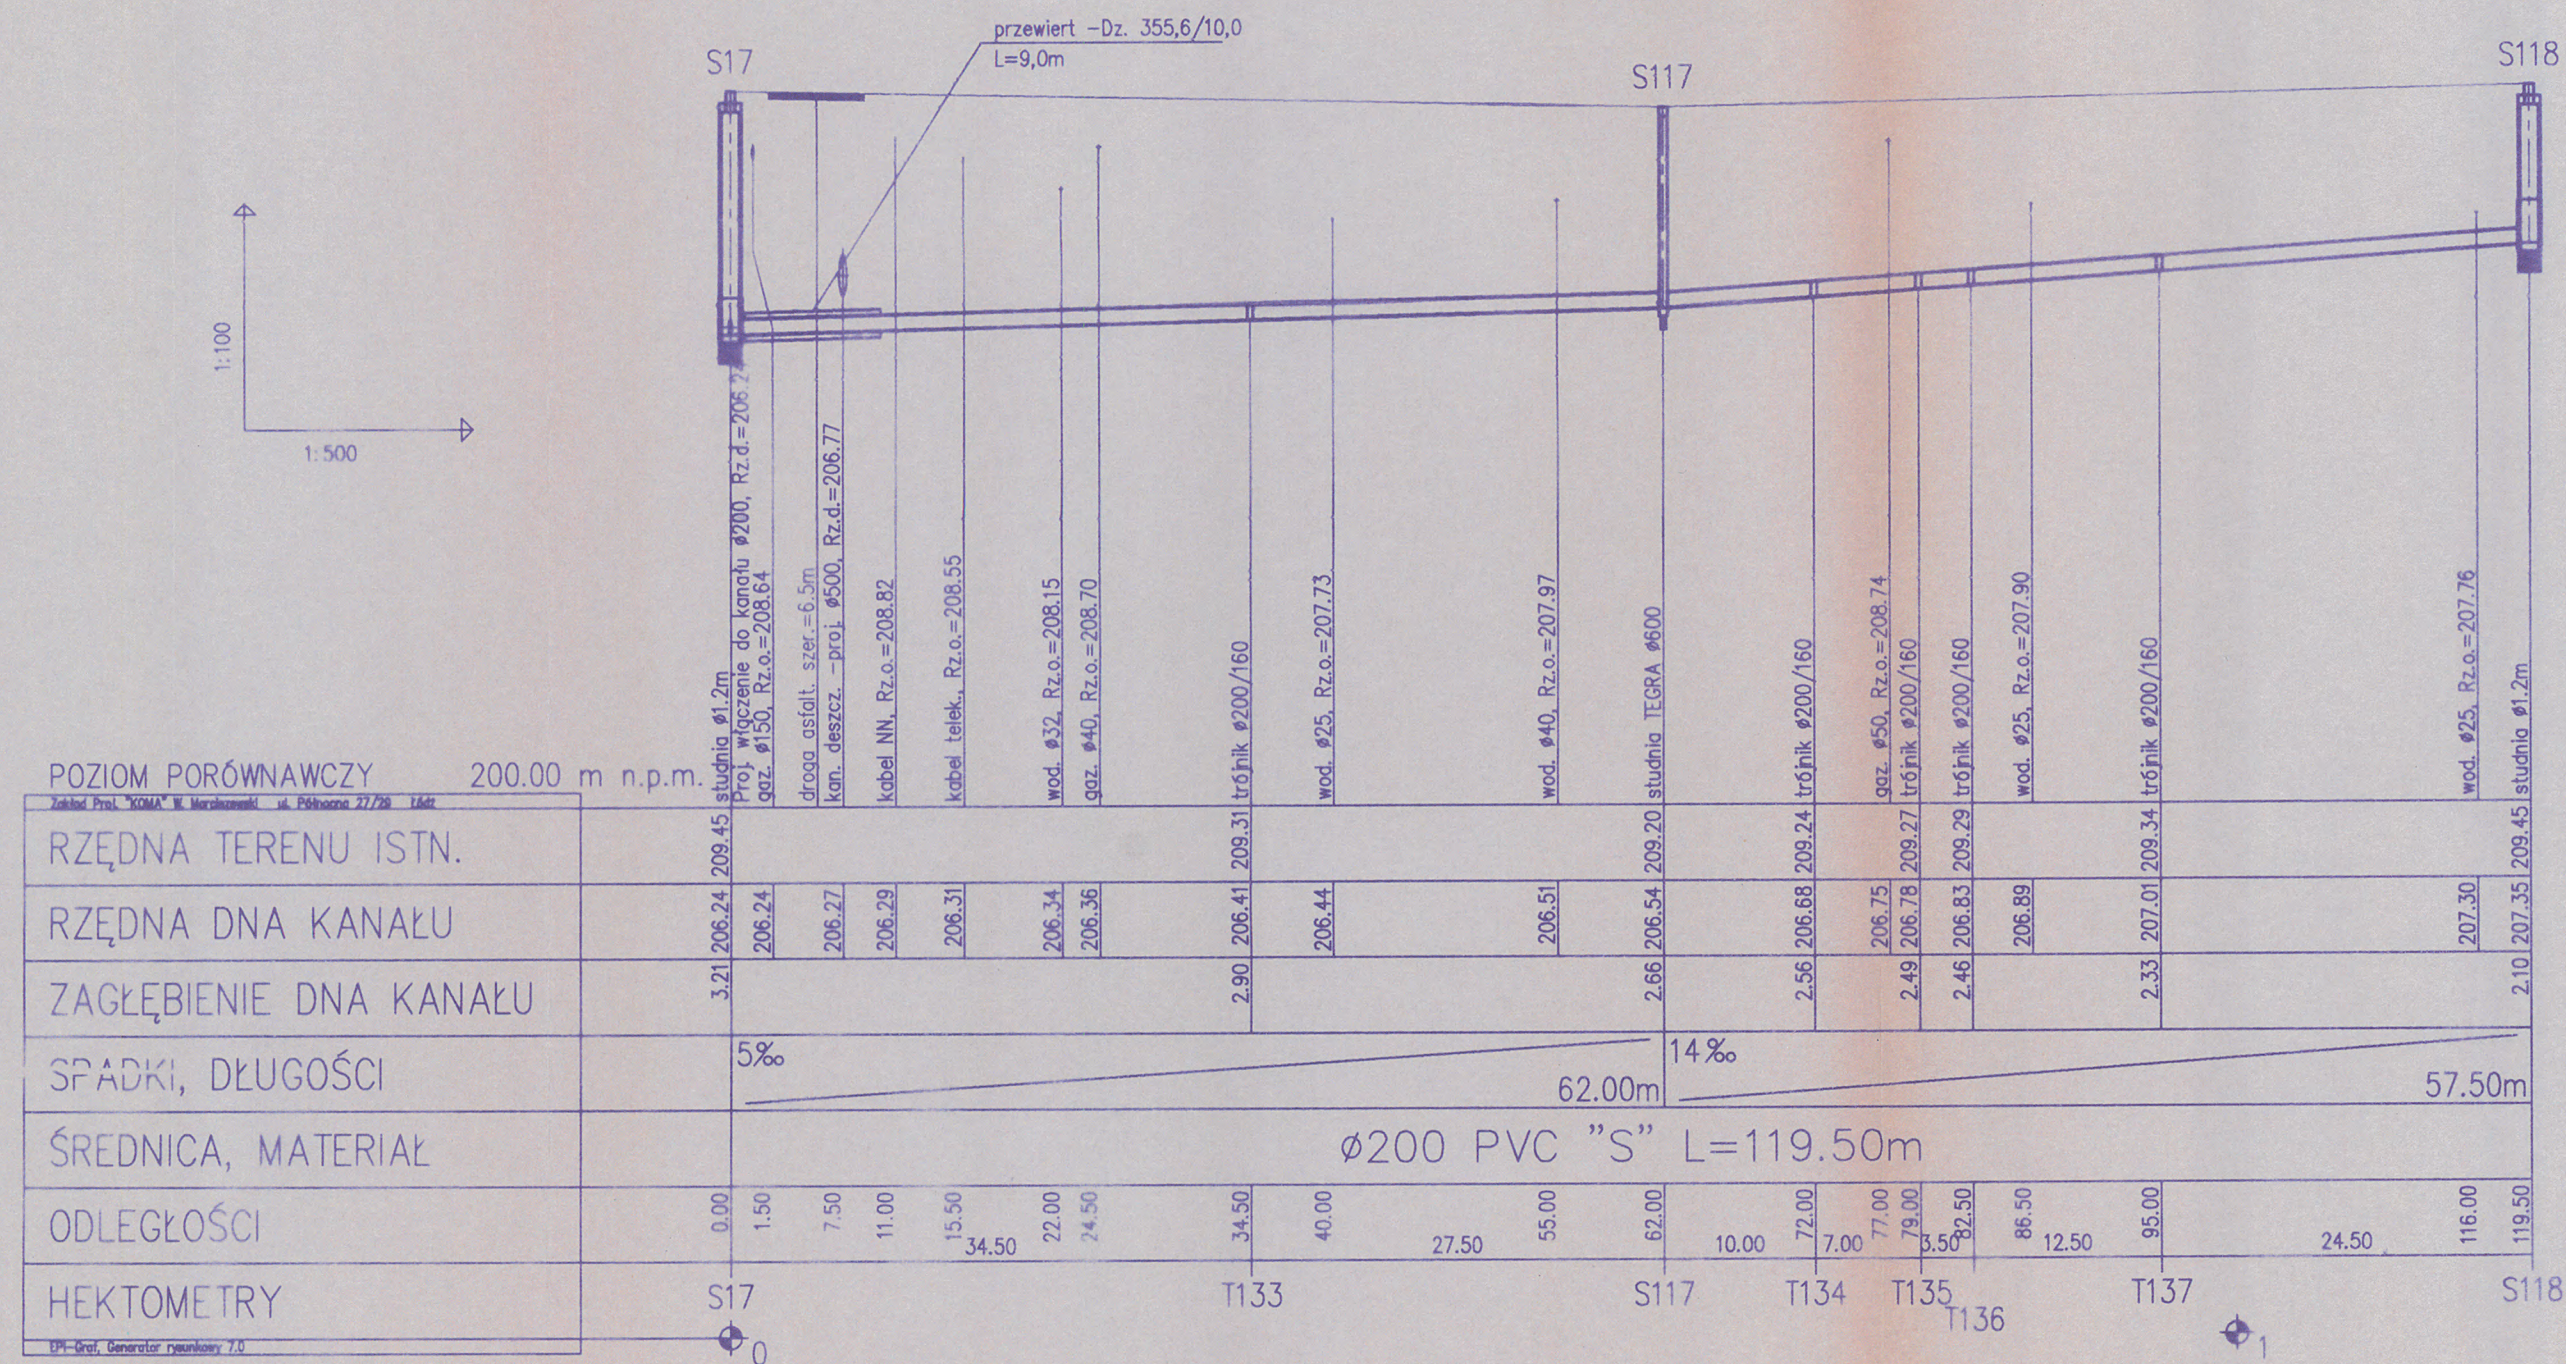
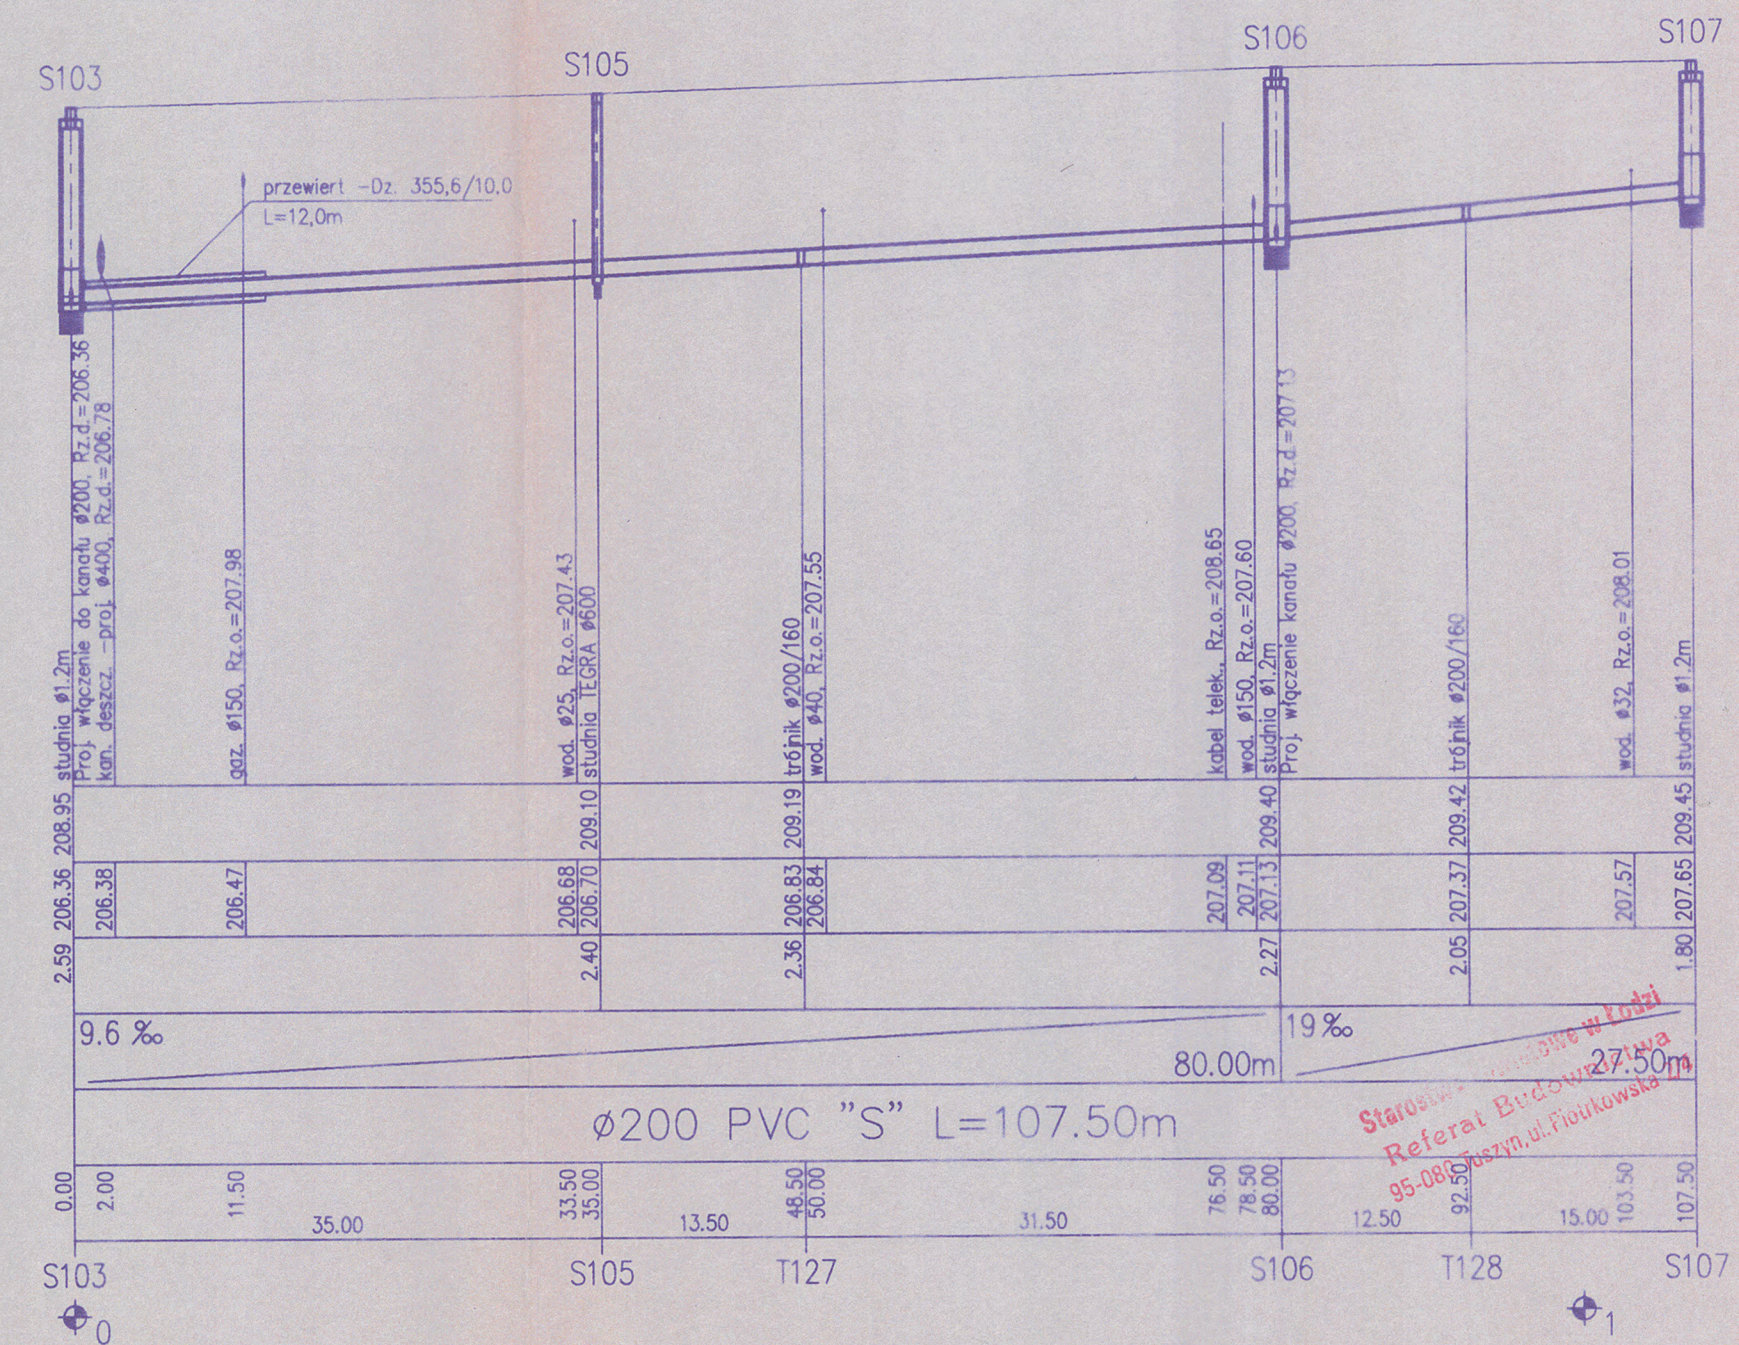


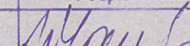
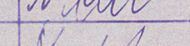
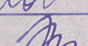
UL.KRÓTKA
WŁĄCZENIE DO UL. 3-GO MAJA



UL.KRÓTKA
WŁĄCZENIE DO UL. B. PRUSA



Q.2
S103-14pm \rightarrow S109

Zakład Projektowania "KOMA" Włodzisław Marciszewski			
91-420 Łódź, ul. Północna 27/29, pok. 403, tel/fax (042) 6340251			
Obiekt	Treść rys.		Rodzaj proj.
Kanalizacja sanitarna-Tuszyn Las	Profil kanału sanitarnego		DDW
ETAP III (III-10/s)	- ul. Krótka		
	Upr. bud.	Podpis	Data: 04.2004
Autorzy projektu:			Skala:
Włodzisław Marciszewski	178/74/Lm		1:100/500
mgr inż. Marcin Siedz			
Sprawdził:			Nr rys.
dr inż. Jerzy Przybiński	388/88/Wt.		11X