

JUL. JULIUSZ SŁOWACKIEGO

ODC. (UL. S. WYSPIAŃSKIEGO – UL. B. PRUSA)

UL. JULIUSZA SŁOWACKIEGO

ODC. (UL. S. WYSPIAŃSKIEGO – AL. JANA PAWŁA II)

POZIOM PORÓWNAWCZY

Zestard, P., "SOLA" W. Morchmann, *ul. Polosone 27/28*

PRZĘDNA TERENU I



ВЕРХНЯЯ ДВЕНАДЦАТЫЙ

TRZĘDINA DINA KAIN

ZAGŁĘBIENIE DNA

1

SPADAKI, VLUGGUSCI

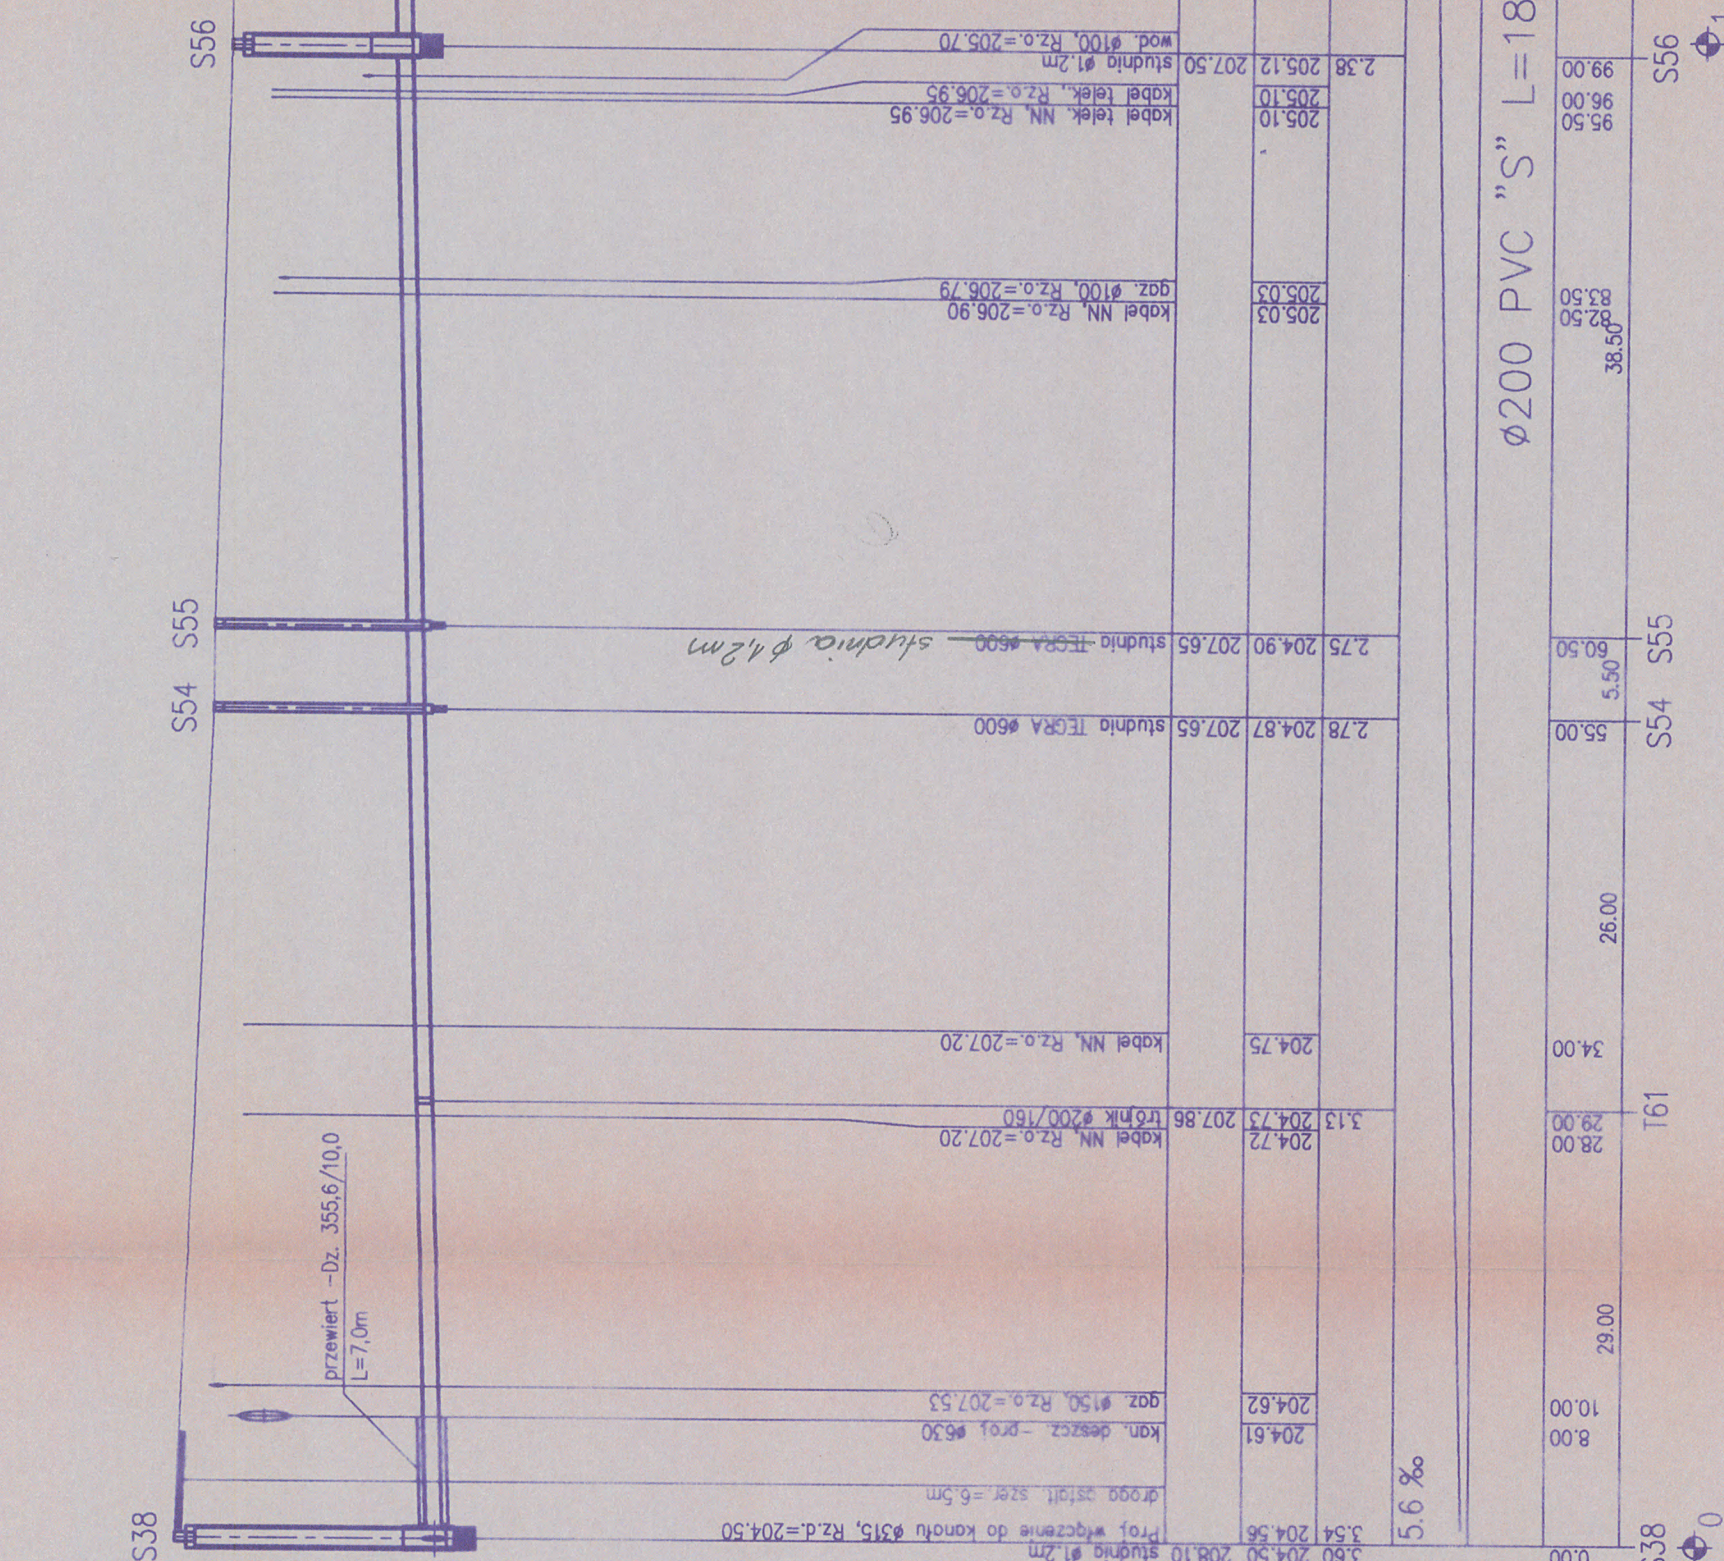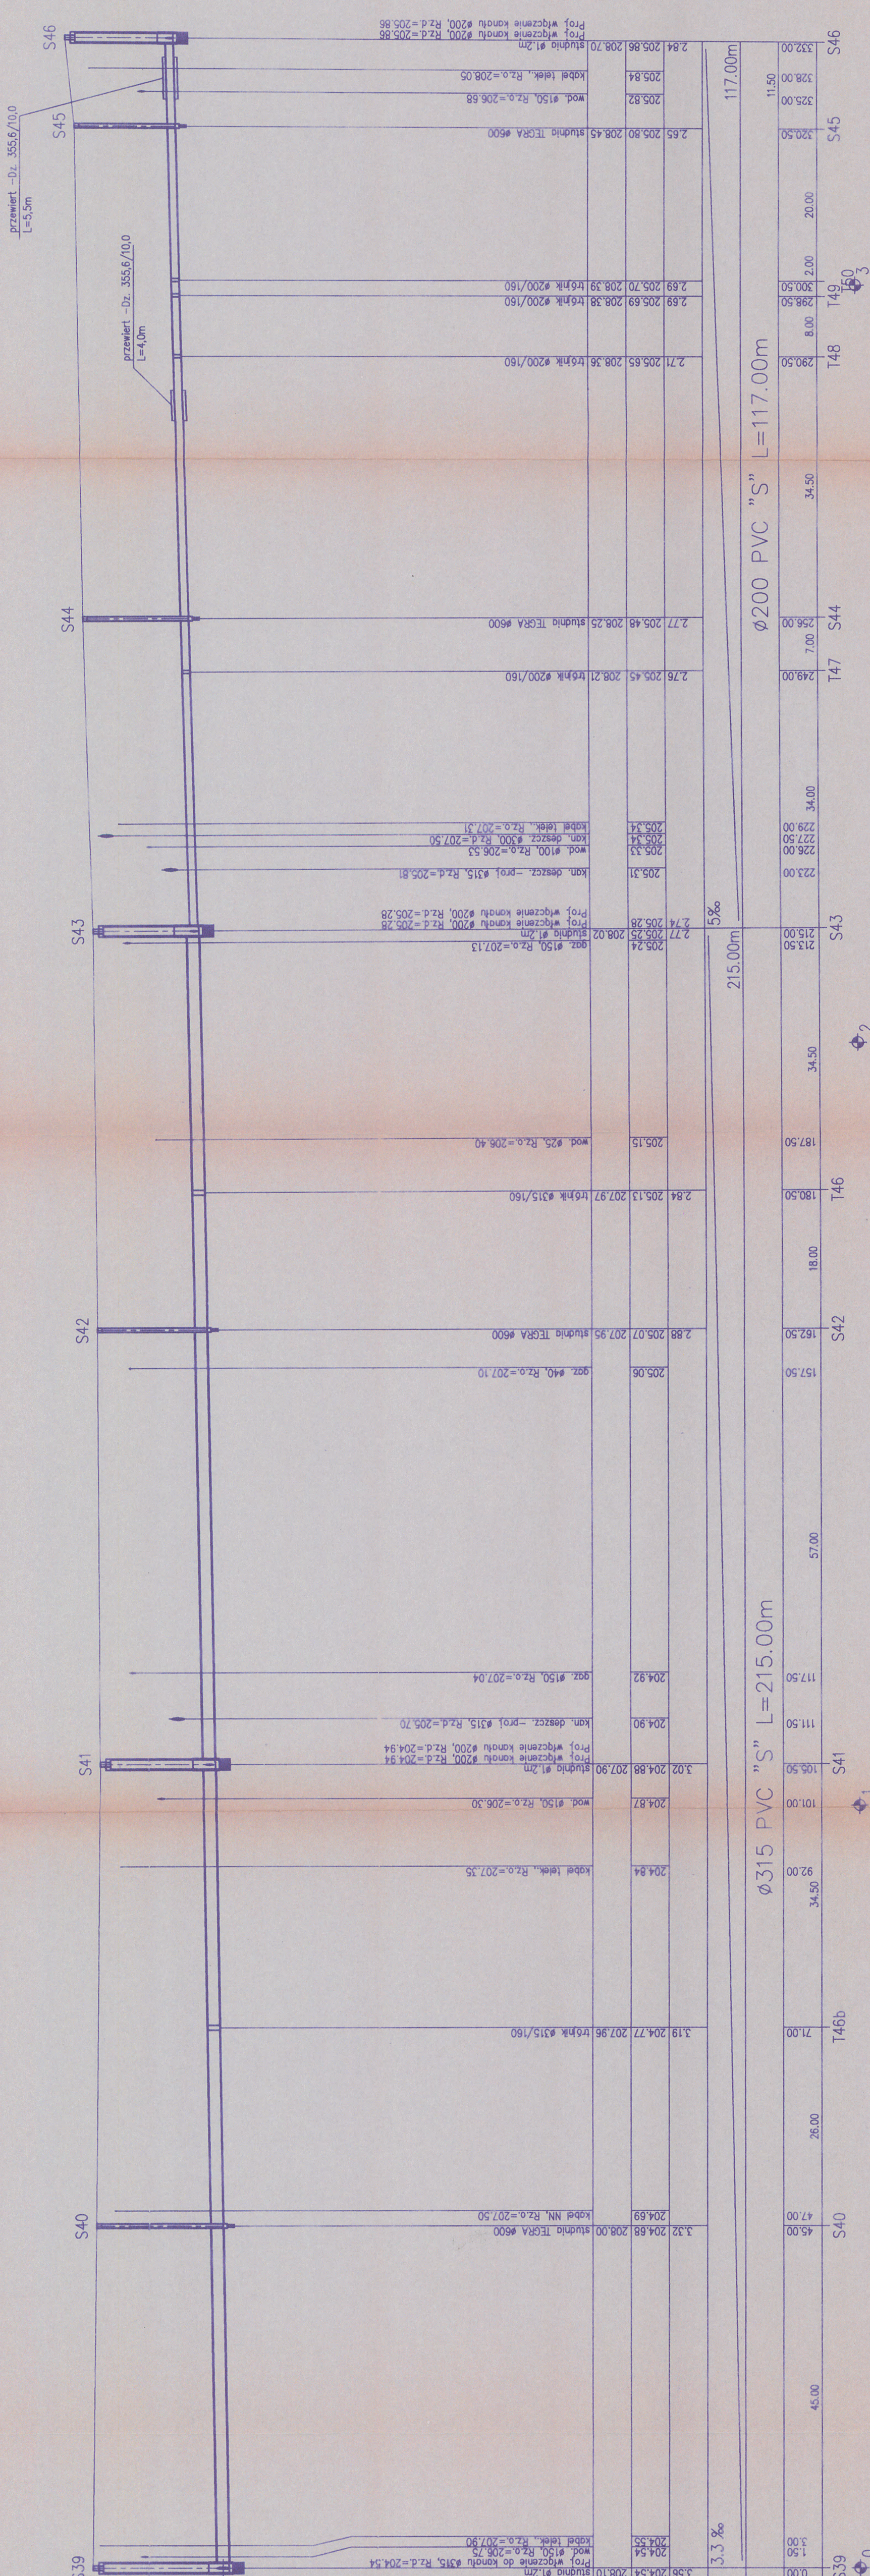

Zakład Projektowania "KOM" Włodzisław Marciszewski		01-420 Łódź, ul. Północna 27/29, pok. 403, tel/fax (042) 6340251	
Obiet	40-200	Rodzaj proj.	PBW
Kwalifikacja sanitarna - Tuszyn Las		Termin, rys.	
ETAP III (III-5/5)		Profil kanalizacji sanitarnego - ul. Juliusza Słowackiego	
Autoryz. projekt:		Podpis	
Włodzisław Marciszewski		178 74 / cm	
mgr inż. Marcin Śledź		388 088 / MŁ	
Sprawozd.		Nr rys.	
dr inż. Języna Przybyłski		57	