UL.HENRYKA SIENKIEWICZA
DOPŁYW LEWY DO UL. J. SŁOWACKIEGO

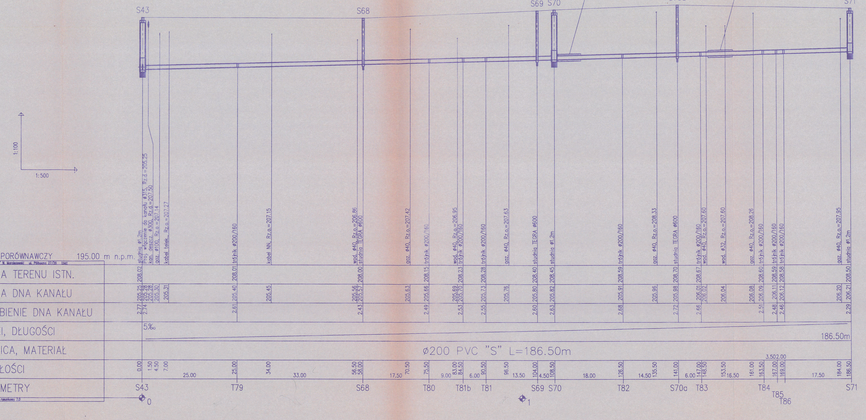

UL.HENRYKA SIENKIEWICZA
DOPŁYW PRAWY DO UL. J. SŁOWACKIEGO

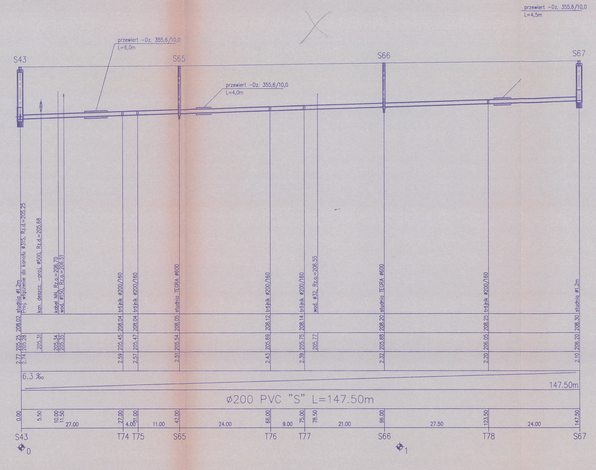

UL. HENRYKA SIENKIEWICZA
WŁĄCZENIE DO UL. 3-GO MAJA

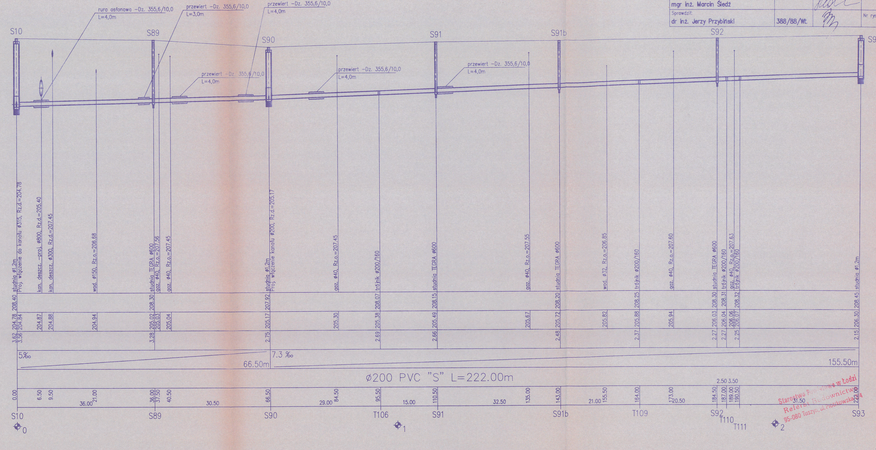

Odcz. 1 S10-S95
Odcz. 2 S92-S67
S95-S91

Zakład Projektowania "KOMA" Włodzisław Marciszewski	
91-420 Łódź, ul. Północna 27/29, pok. 403, tel/fax (042) 6340251	
Obiekt: Kanalizacja sanitarna–Tuszyn Las ETAP: III (II–7/a)	Temat: Profil kanału sanitarnego – ul. Henryka Sienkiewicza
	Nr/Rodzaj proj.: PDW
	Opr. bud. / Podpis / Data: 04.2004
Autorzy projektu: Włodzisław Marciszewski	178/74/Łm / Skala: 1:100/500
mgr inż. Marcin Śledź	
Sprawdził: dr inż. Jerzy Przybylski	368/88/Wł. / Nr rys. 7a

Kanał grawitacyjny
Rzędna terenu – projektowana
Rzędna dna kanału
Studnia rewizyjna