
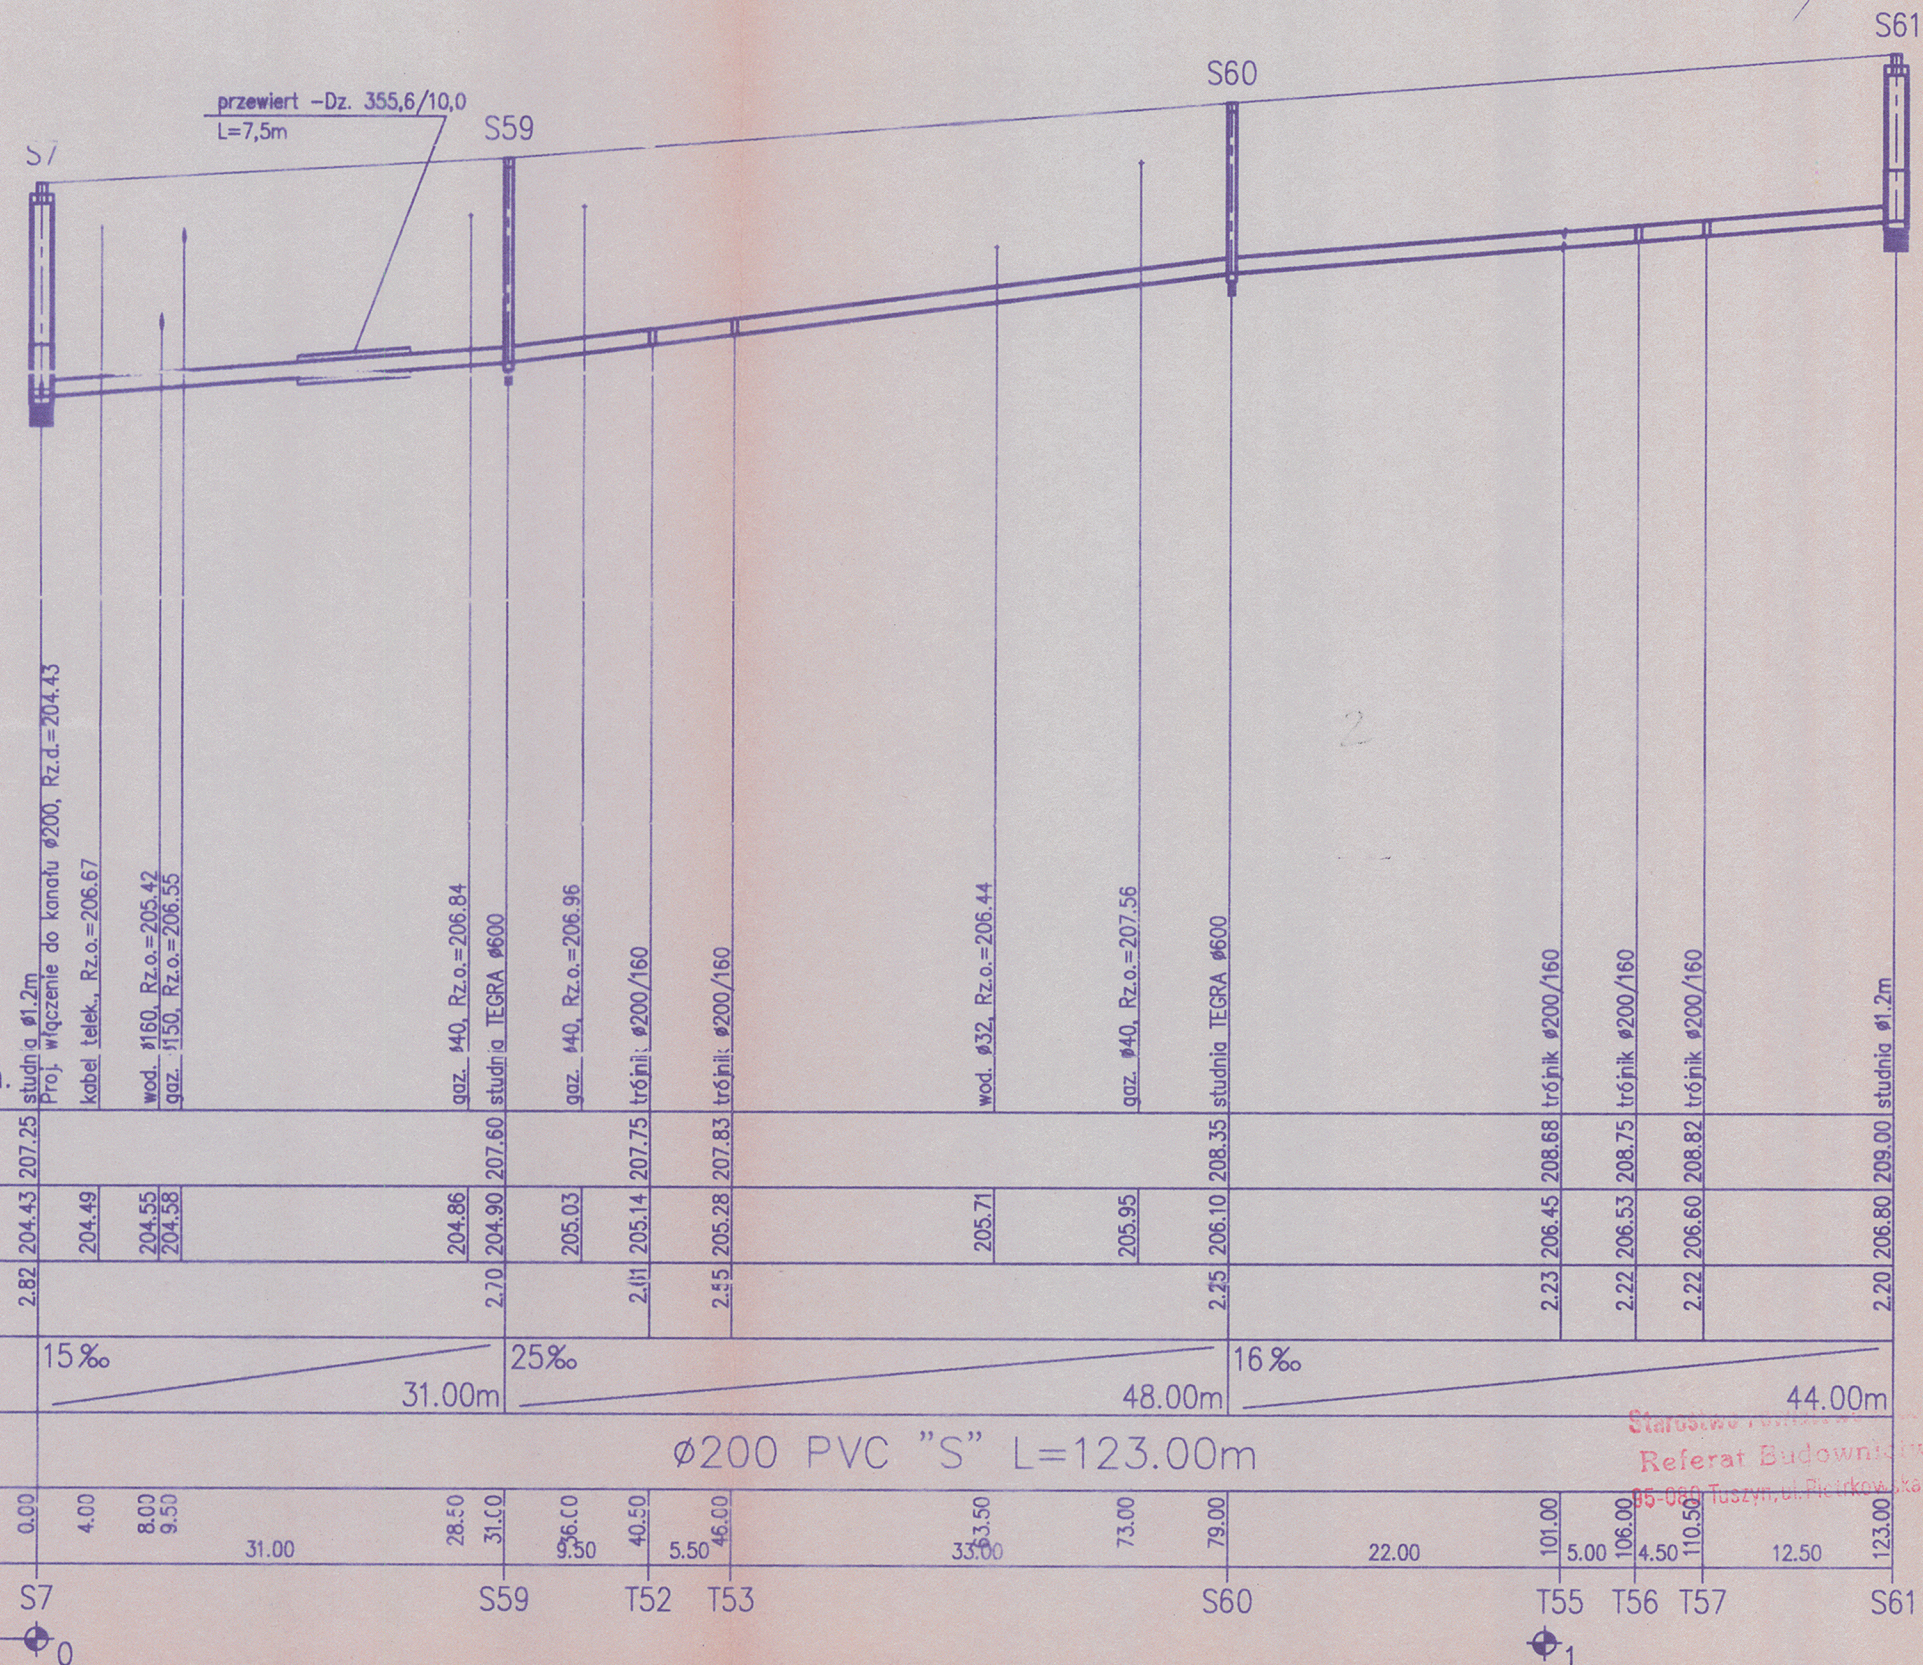


Część 3

Zakład Projektowania "KOMA" Włodzisław Marciszewski 91-420 Łódź, ul. Północna 27/29, pok. 403, tel/fax (042) 6340251			
Obiekt Kanalizacja sanitarna-Tuszyn Las ETAP IV (IV-6/s)	Treść rys. Profil kanału sanitarnego - ul. Bolesława Prusa		Rodzaj proj. PBW
	Upr. bud.	Podpis	Data: 04.2004
Autorzy projektu: Włodzisław Marciszewski	178/74/Łm	<i>Włodzisław Marciszewski</i>	Skala: 1:100/500
mgr inż. Marcin Śledź		<i>Marcin Śledź</i>	
Sprawdził: dr inż. Jerzy Przybiński	388/88/Wł	<i>Jerzy Przybiński</i>	Nr rys. 71

UL. BOLESŁAWA PRUSA

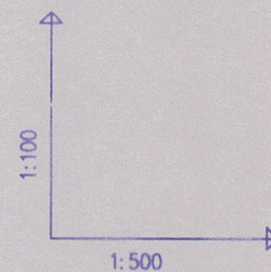

POZIOM PORÓWNAWCZY		195.00 m n.p.m.																	
Zakład Proj. "KOMA" W. Morawski ul. Piłkowska 27/28 Łódź		Proj. v	kabel	wod. z	gaz.	studnia	gaz.	trójnik	trójnik	wod. z	gaz.	studnia	trójnik	trójnik	trójnik	studnia			
RZĘDNA TERENU ISTN.		207.25				207.60		207.75		207.83		208.35		208.68		208.75		208.82	209.00
RZĘDNA DNA KANAŁU		204.43	204.49	204.55	204.58	204.86	204.90	205.03	205.14	205.28	205.71	205.95	206.10	206.45	206.53	206.60	206.80	206.82	206.80
ZAGŁĘBIENIE DNA KANAŁU		2.82				2.70		2.41	2.55				2.25	2.23	2.22	2.22	2.20		2.20
SPADKI, DŁUGOŚCI		15%				25%				16%									
		31.00m				48.00m				44.00m									
ŚREDNICA, MATERIAŁ		Ø200 PVC "S" L=123.00m																	
ODLEGŁOŚCI		0.00	4.00	8.00	9.50	31.00	28.50	31.00	9.50	40.50	5.50	46.00	33.50	73.00	79.00	22.00	101.00	5.00	106.00
HEKTOMETRY		S7				S59		T52	T53			S60			T55	T56	T57		S61
BPI-Graf. Generator rysunkowy 7.0																			

Starostwo Powiatowe w Tuszynie
Referat Budownictwa
95-050 Tuszyn, ul. Rybacka 2/A