
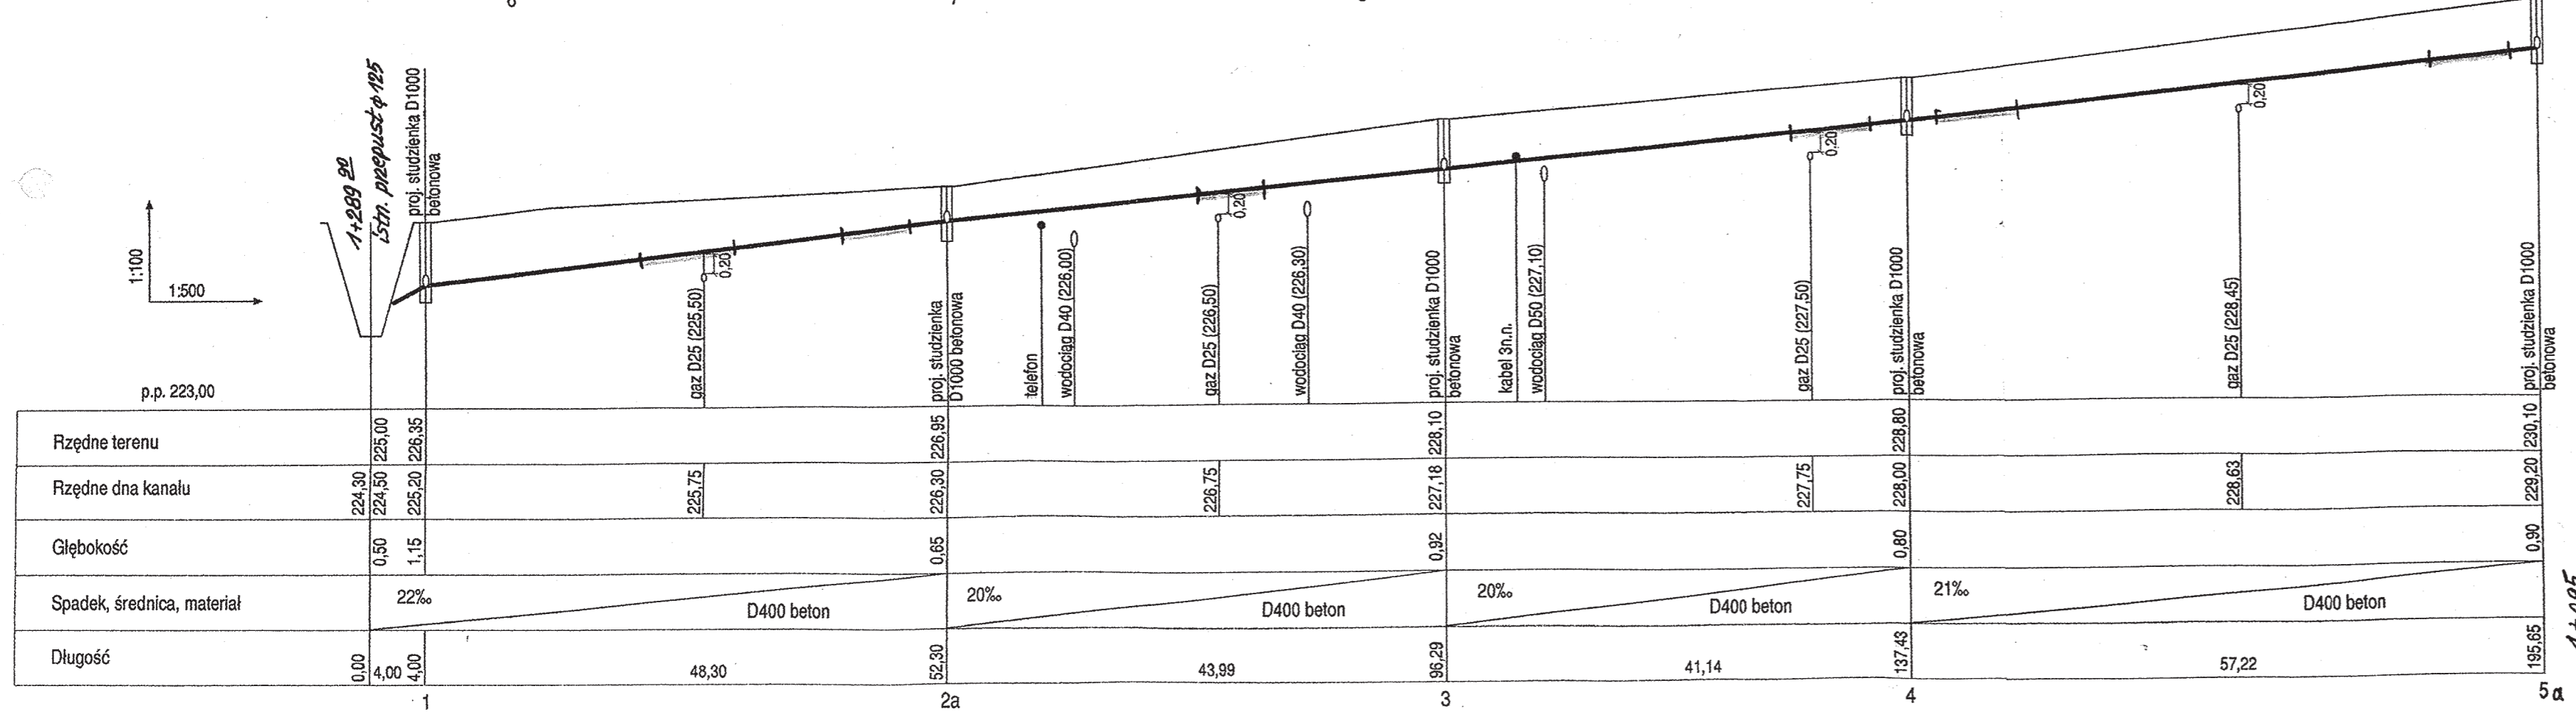
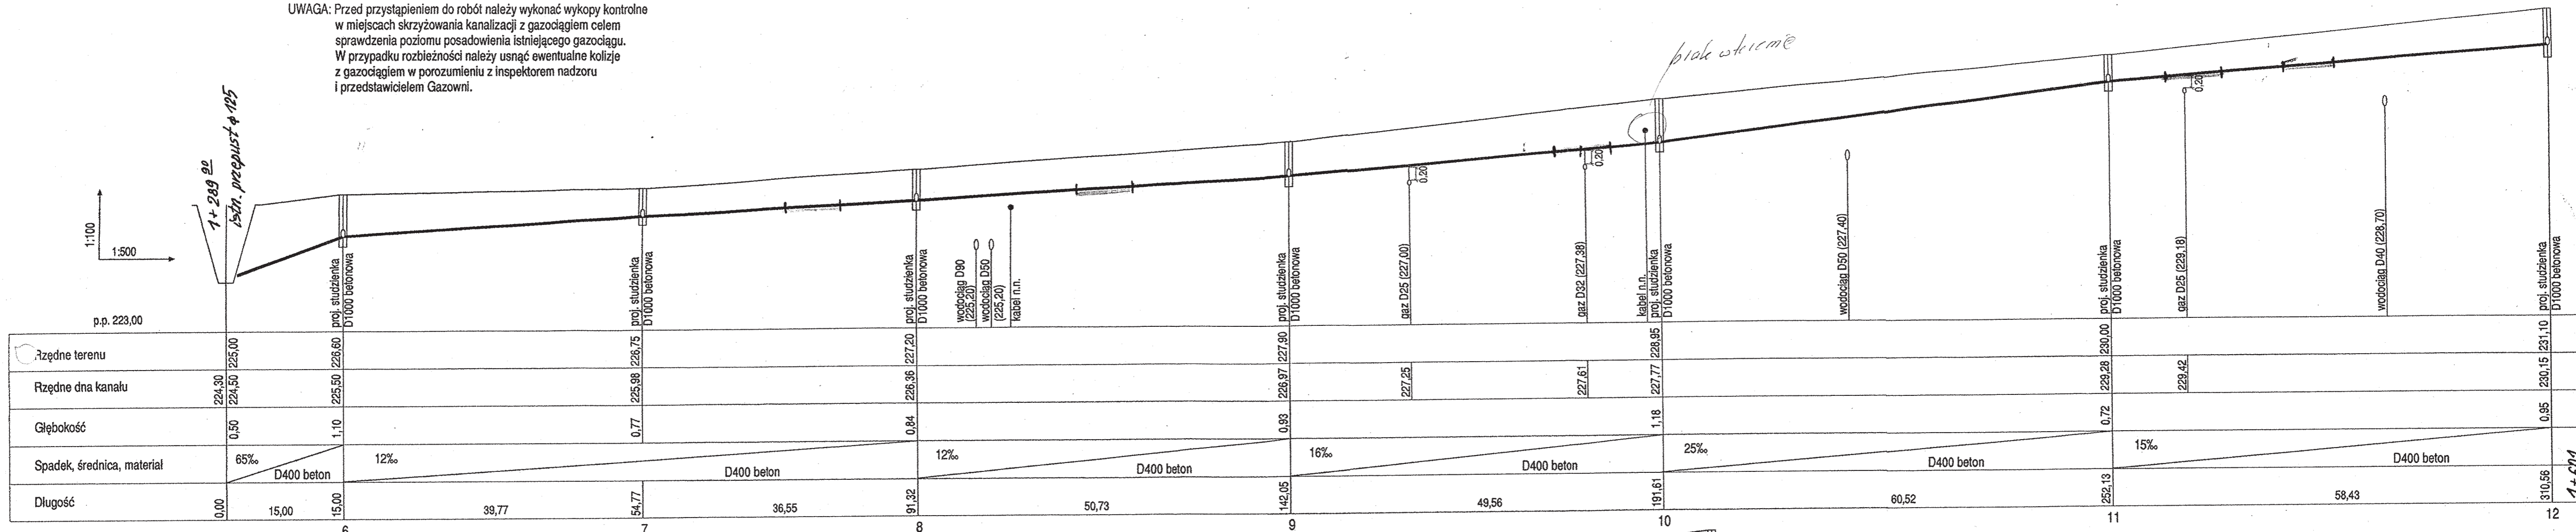


UWAGA: Przed przystąpieniem do robót należy wykonać wykopy kontrolne w miejscach skrzyżowania kanalizacji z gazociągami celem sprawdzenia poziomu posadowienia istniejącego gazociągu. W przypadku rozbieżności należy usunąć ewentualne kolizje z gazociągami w porozumieniu z inspektorem nadzoru i przedstawicielem Gazowni.

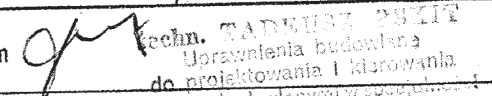

ista. przepusty  $\phi$  40 żelbeton

TUSZYNEK MAJORACKI UL. STAROŚCIAŃSKA				NR. RYS. 2			
OBIEKT:	Odwodnienie ul. Starościańskiej w Tuszyнку Majorackim	DATA	03.2006	SKALA	1:100 / 1:500	FAZA	P.B.
TYTUŁ:	Profil rowu krytego						
PROJEKTANT:	Tadeusz Pękit nr. upr.: 78/72/Łm	 Techn. TADEUSZ PĘKIT Urządzenia budowlane do projektowania i kierowania robotami budowlanymi w specjalności Instalacje i urządzenia sanitarna Nr. ewid. 78/72/Łm					