



# PRZEKRÓJ KONSTRUKCYJNY NAWIERZCHNI CHODNIKA

SKALA 1:20

PRZEKRÓJ  
A-A

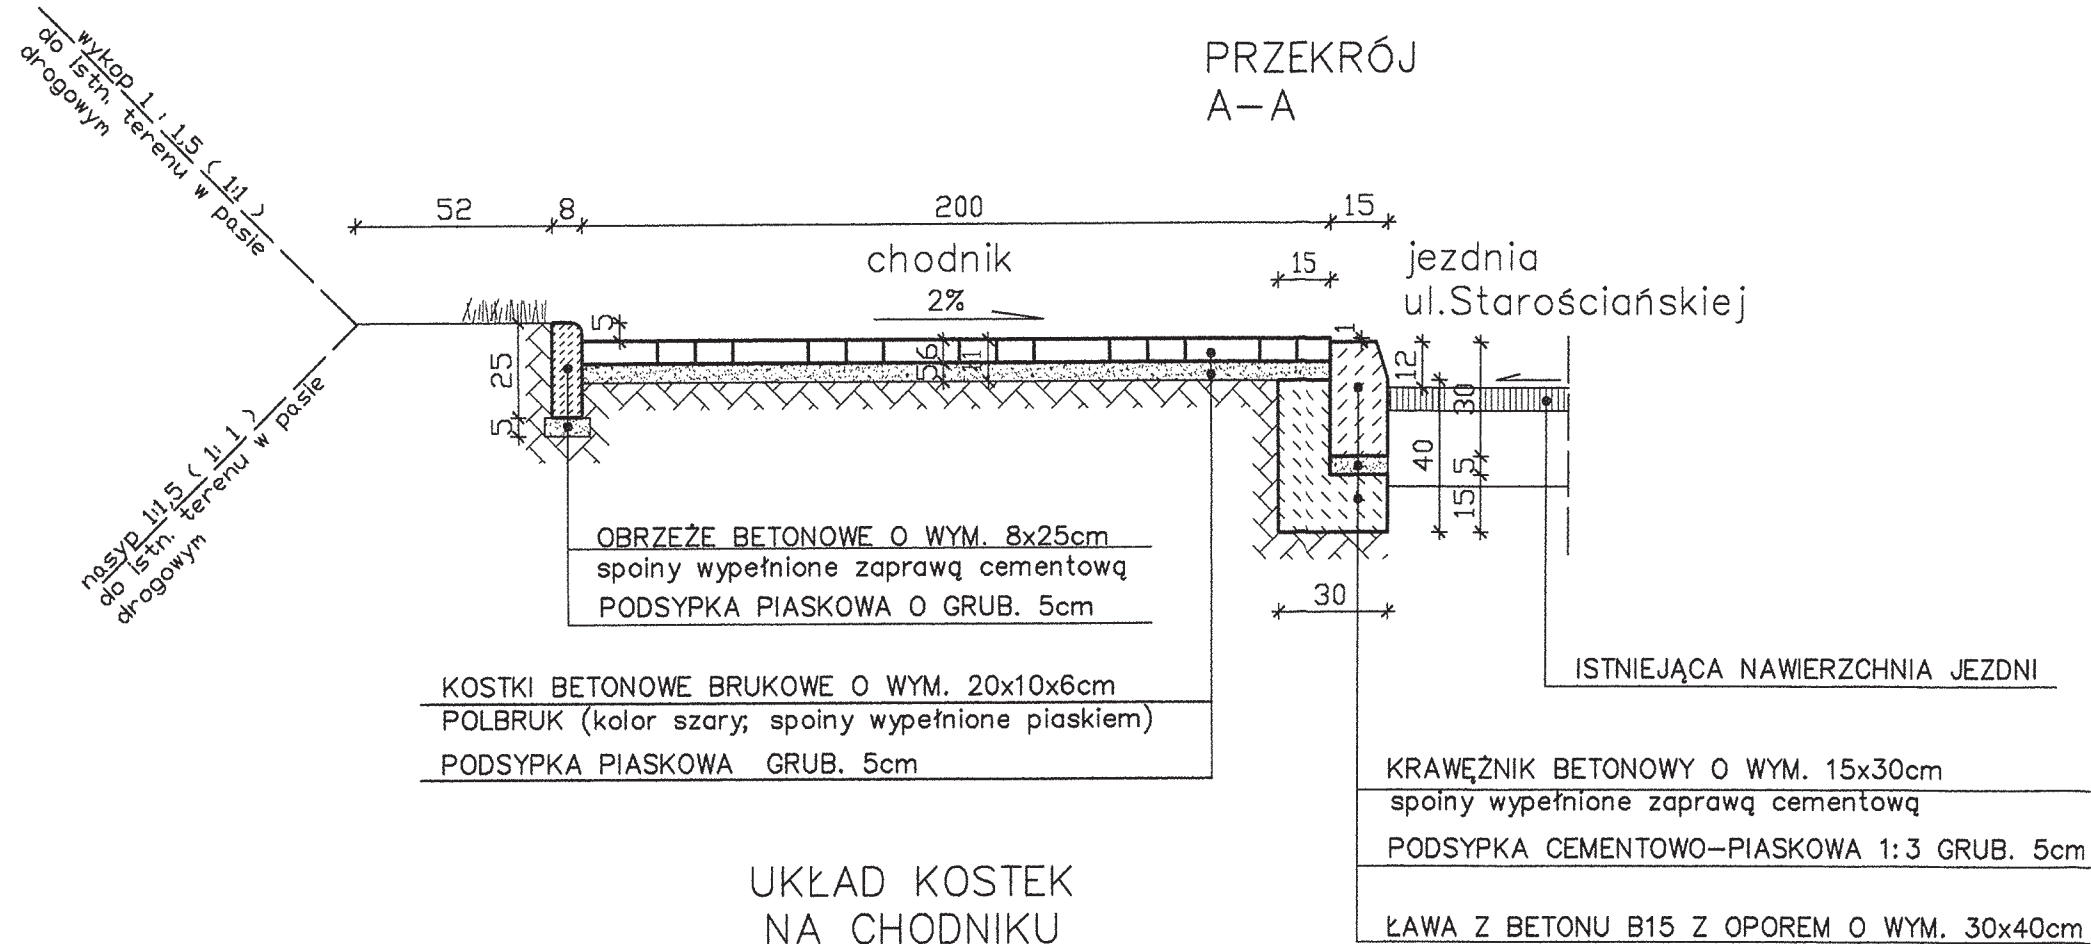

UKŁAD KOSTEK  
NA CHODNIKU

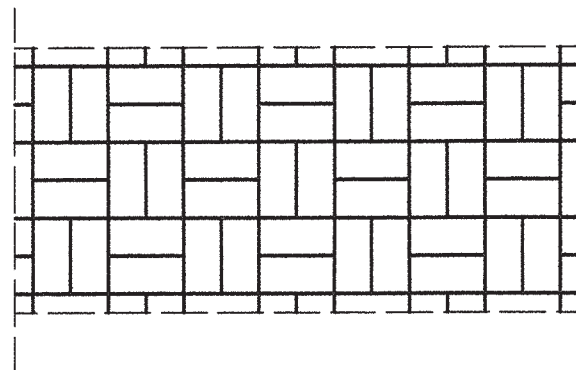

Inwestycja: BUDOWA CHODNIKA W UL. STAROŚCIAŃSKIEJ W TUSZYŃKU MAJORACKIM	
Inwestor: URZĄD MIASTA TUSZYŃA 95-080 TUSZYŃ, ul. Piotrkowska 2/4	
Rodzaj dokumentacji: PROJEKT CHODNIKA w ul. Starościańskiej od wjazdu do posesji nr 33 do skrzyżowania z ul. Staropolską	
Treść rysunku: PRZEKRÓJ KONSTRUKCYJNY NAWIERZCHNI CHODNIKA A - A	Branża: DROGI
	Data: 02.2006r.
Projektant: INŻ. JADWIGA RADOMSKA-ZIELENIEWSKA -ZIELENIEWSKA upr. Nr 297/81/WM	Skala: 1:20
Opracował: PRZEMYSŁAW ZIELENIEWSKI P.Z.	Nr rys.: 2

inż. bud. ied.  
JADWIGA RADOMSKA-ZIELENIEWSKA  
Uprawnienia budowlane do projektowania  
w specjalności konstrukcyjno-inżynierskiej  
w zakresie dróg  
Nr ewid. 297/81/WM