



PRZEKROJE NORMALNE SKALA 1:20

PRZEKRÓJ A-A

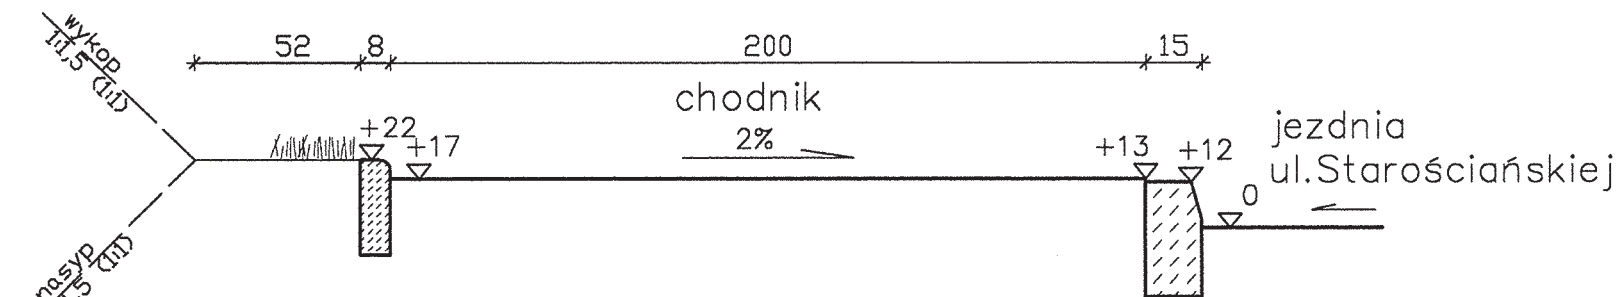

PRZEKRÓJ B-B

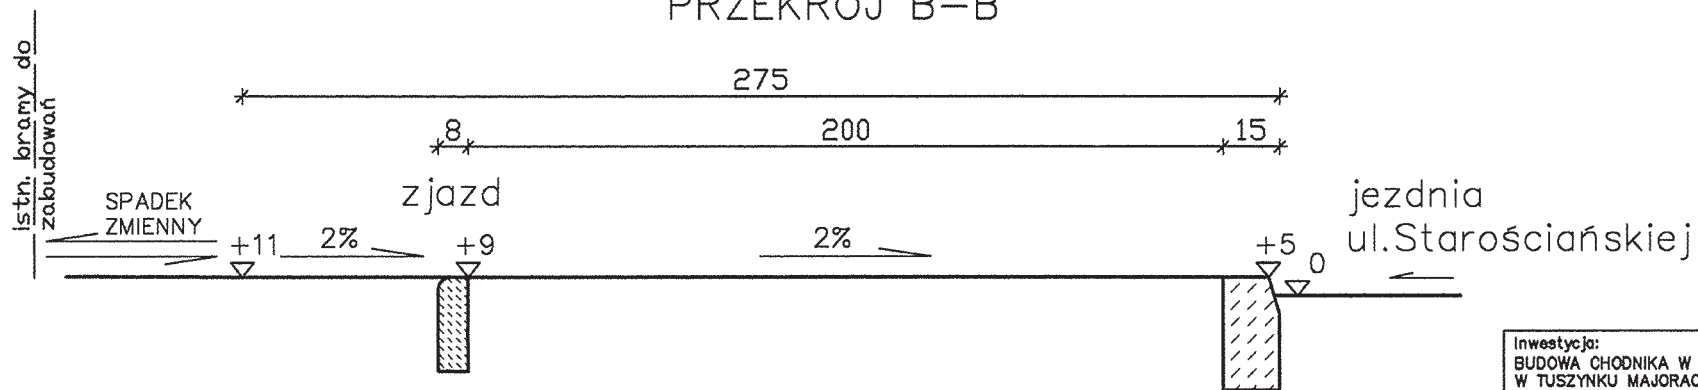

Inwestycja: BUDOWA CHODNIKA W UL. STAROŚCIAŃSKIEJ W TUSZYŃKU MAJORACKIM	
Inwestor: URZĄD MIASTA TUSZYŃA 95-080 TUSZYŃ, ul. Plotkowska 2/4	
Rodzaj dokumentacji: PROJEKT CHODNIKA w ul. Starościańskiej od wjazdu do posesji nr 33 do skrzyżowania z ul. Staropolską	
Treść rysunku: PRZEKROJE NORMALNE A-A i B-B	Branża: DROGI
	Data: 02.2008r.
Projektant: INŻ. JADWIGA RADOMSKA- -ZIELEŃEWSKA upr. Nr 297/81/WML	Skala: 1:20
Opracował: PRZEMYSŁAW ZIELEŃEWSKI P.Z.	Nr rys.: 5

inż. bud. ind.
JADWIGA RADOMSKA-ZIELEŃEWSKA
Uprawnienia budowlane do projektowania
w specjalności konstrukcyjno-inżynierskiej
w zakresie dróg
Nr ewid. 297/81/WML