



PRZEKRÓJ NORMALNY NR 1 OD KM 0+31,48 DO KM 0+220,00  
jezdnia z poboczniami

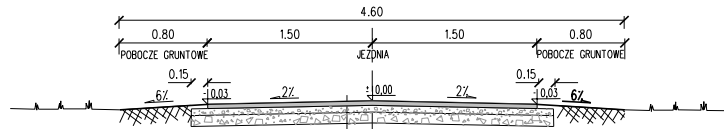

|  |
|--|
| WARSTWA SCIERALNA Z BETONU ASFALTOWEGO - 4 cm (po zagęszczeniu)          |
| DRUGA WARSTWA PODBUDOWY Z KRUSZYWA ŁAMANEGO 4/31,5. (dolomit) - 5 cm     |
| PIERWSZA WARSTWA PODBUDOWY Z KRUSZYWA ŁAMANEGO 31,5/63 (dolomit) - 10 cm |
| ISTNIEJĄCA PODBUDOWA Z KRUSZYWA WAPIENNEGO                               |


PRZEKRÓJ NORMALNY NR 2 - jezdnia ze zjazdem przez pobocze

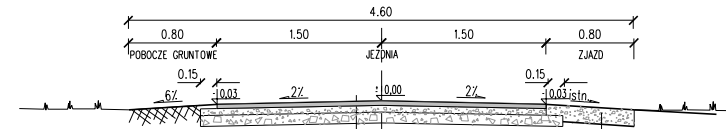

|  |
|--|
| WARSTWA SCIERALNA Z BETONU ASFALTOWEGO - 4 cm (po zagęszczeniu)          |
| DRUGA WARSTWA PODBUDOWY Z KRUSZYWA ŁAMANEGO 4/31,5. (dolomit) - 5 cm     |
| PIERWSZA WARSTWA PODBUDOWY Z KRUSZYWA ŁAMANEGO 31,5/63 (dolomit) - 10 cm |
| ISTNIEJĄCA PODBUDOWA Z KRUSZYWA WAPIENNEGO                               |

NAMIERZCHNIA TŁUCZNIOWA - 15 cm (dolomit)

PRZEKRÓJ NORMALNY NR 3 OD KM 0+220,00 DO KM 0+631,89  
jezdnia z poboczniami

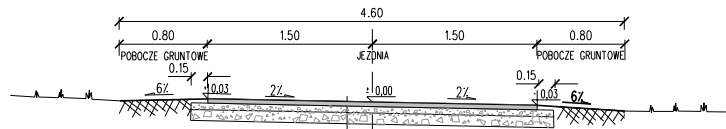

|  |
|--|
| WARSTWA SCIERALNA Z BETONU ASFALTOWEGO - 4 cm (po zagęszczeniu)          |
| DRUGA WARSTWA PODBUDOWY Z KRUSZYWA ŁAMANEGO 4/31,5. (dolomit) - 5 cm     |
| PIERWSZA WARSTWA PODBUDOWY Z KRUSZYWA ŁAMANEGO 31,5/63 (dolomit) - 10 cm |
| ISTNIEJĄCA PODBUDOWA Z KRUSZYWA WAPIENNEGO                               |

|   |   |                            |   |                   |
|---|---|----------------------------|---|-------------------|
|  | <b>ZAKŁAD USŁUGOWO-PROJEKTOWY "AS" w ŚWIECIU</b><br>Hanna Sobiczewska ul. Polna 6/17 86-100 Świecie<br>REGON 093156445 NIP 559-100-77-22<br>tel. (0-52) 33 13 849 tel. kom. 0-602 495 434 |                            | Nr umowy:<br>141/06<br>z dnia<br>30.11.2006 |                   |
|   | Nazwa opracowania:<br>Przebudowa ulicy Rolniczej w Głuchowie na odcinku od Drogi nr 1 do drogi polnej o dt. 600,31  |                            |   |                   |
| Projektant  | tech. Aleksander Sobiczewski  | KONSTRUKCYJNO-INŻYNIERYJNA | UAN-KZ-7210/141/86                          | Data: 02.2007 r.  |
| Sprawdzający  | mgr inż. Andrzej Stachowicz   | KONSTRUKCYJNO-INŻYNIERYJNA | GP.1.7342/324/TO/94                         | Skala: 1:50       |
| Tytuł rysunku:<br>PRZEKROJE NORMALNE  |   |                            |   | Nr rys.: <b>2</b> |