




PRZEKRÓJ NORMALNY NR 1 - jezdnia z pobocznymi
ul. Górecka od km 0+0,00 do km 0+445,86

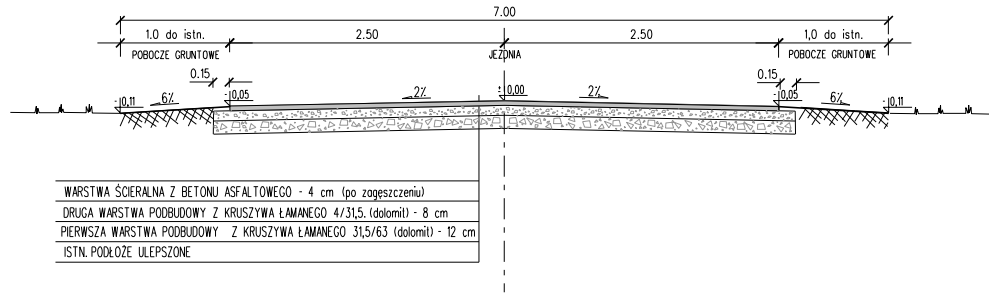


PRZEKRÓJ NORMALNY NR 3 - nowa konstrukcja
ul. Dylewska od km 0+0,00 do km 0+020,00

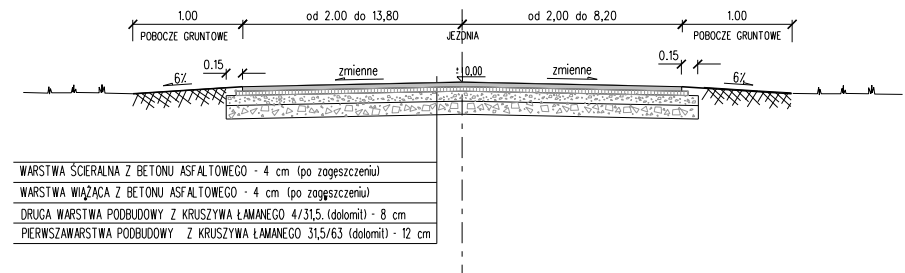

PRZEKRÓJ NORMALNY NR 2 - jezdnia z pobocznymi
ul. Włociańska od km 0+0,00 do km 0+757,00
ul. Dylewska od km 0+020,00 do km 0+218,00

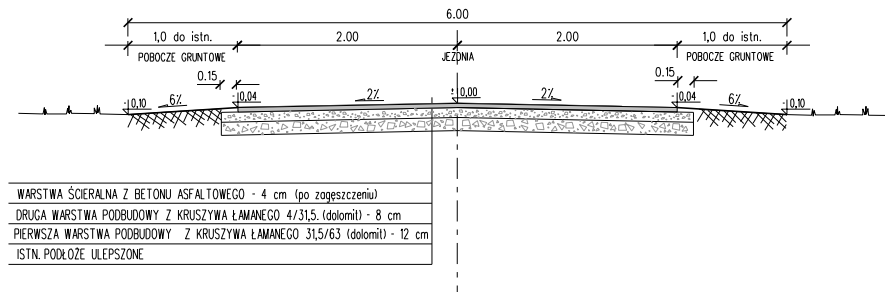

PRZEKRÓJ NORMALNY NR 4 - zjazd przez pobocze

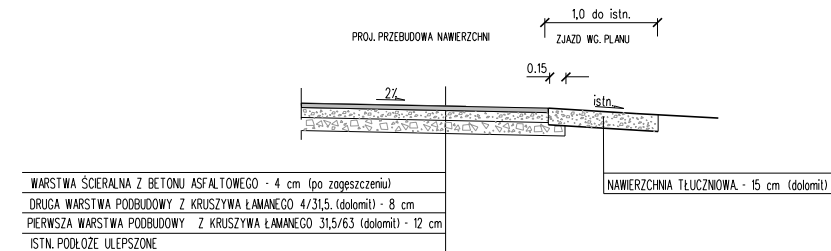

	ZAKŁAD USŁUGOWO-PROJEKTOWY "AS" w ŚWIECIU Hanna Sobiczewska ul. Polna 6/17 86-100 Świecie REGON 093156445 NIP 559-100-77-22 tel. (0-52) 33 13 849 tel. kom. 0-602 495 434		Nr umowy: 141/06 z dnia 30.11.2006	
	Nazwa opracowania: Przebudowa ul. Góreckiej od km 0+0,00 do km 0+445,86, ul. Włociańskiej od km 0+0,00 do km 0+757,00 oraz ul. Dylewskiej od km 0+0,00 do km 0+218,00			
Projektant	tech. Aleksander Sobiczewski	KONSTRUKCYJNO-INŻYNIERYJNA	UAN-KZ-7210/141/86	Data: 04.2007 r.
Sprawdzający	mgr inż. Andrzej Stachowicz	KONSTRUKCYJNO-INŻYNIERYJNA	GP.1.7342/324/TO/94	Skala: 1:50
Tytuł rysunku: PRZEKROJE NORMALNE				Nr rys.: 4