




PRZEKRÓJ NORMALNY NR 1 - OD KM 0+0,00 DO KM 0+56,33
jezdnia z poboczymi - nowa konstrukcja

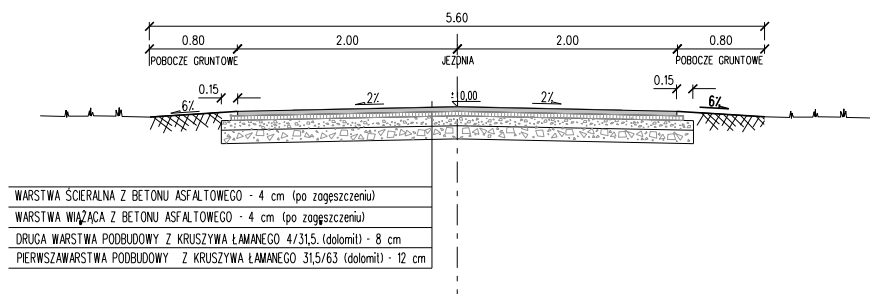


PRZEKRÓJ NORMALNY NR 2 - OD KM 0+56,33 DO KM 0+631,60
jezdnia z poboczymi - odnowa nawierzchni

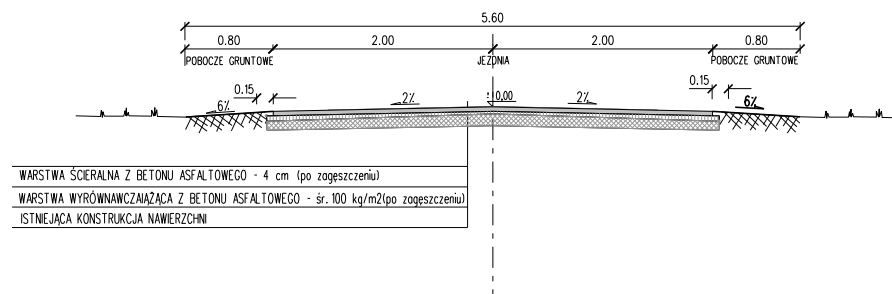


PRZEKRÓJ NORMALNY NR 3 - OD KM 0+0,00 DO KM 0+56,33
jezdnia ze zjazdem przez pobocze

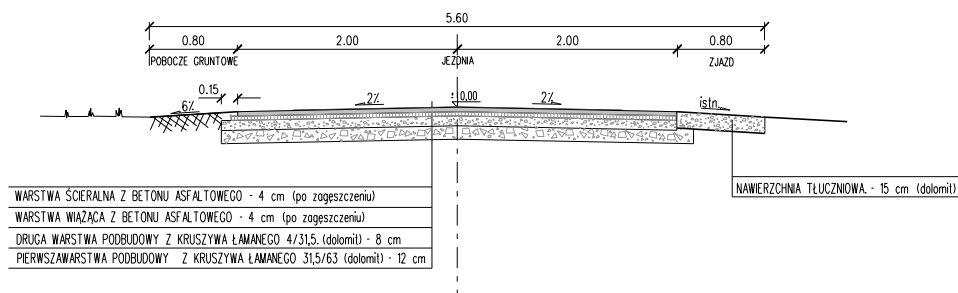

PRZEKRÓJ NORMALNY NR 4 - OD KM 0+56,33 DO KM 0+631,60
jezdnia ze zjazdem przez pobocze

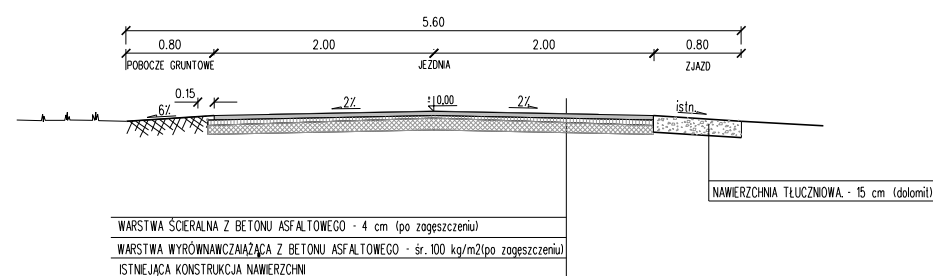

	ZAKŁAD USŁUGOWO-PROJEKTOWY "AS" w ŚWIECIU Hanna Sobiczewska ul. Polna 6/17 86-100 Świecie REGON 093156445 NIP 559-100-77-22 tel. (0-52) 33 13 849 tel. kom. 0-602 495 434		Nr umowy: 141/06 z dnia 30.11.2006	
	Nazwa opracowania: Przebudowa nawierzchni bitumicznej drogi w Szczukwinie ul. Gliniana w części gminnej od skrzyżowania z ul. Piaskową do drogi powiatowej o dt. 631,60 m			
Projektant	tech. Aleksander Sobiczewski	KONSTRUKCYJNO -INŻYNIERYJNA	UAN-KZ-7210/141/86	Data: 02.2007 r.
Sprawdzający	mgr inż. Andrzej Stachowicz	KONSTRUKCYJNO -INŻYNIERYJNA	GP.1.7342/324/TO/94	Skala: 1:50
Tytuł rysunku: PRZEKROJE NORMALNE				Nr rys.: 2