


ŁĄCZY Rys. 1B
Rys. 1A

MIKROPLAN PRZEBUDOWY I ROZBUDOWY DROGI POWIATOWEJ W SZCZUŁWINIE UL. GILIIANA

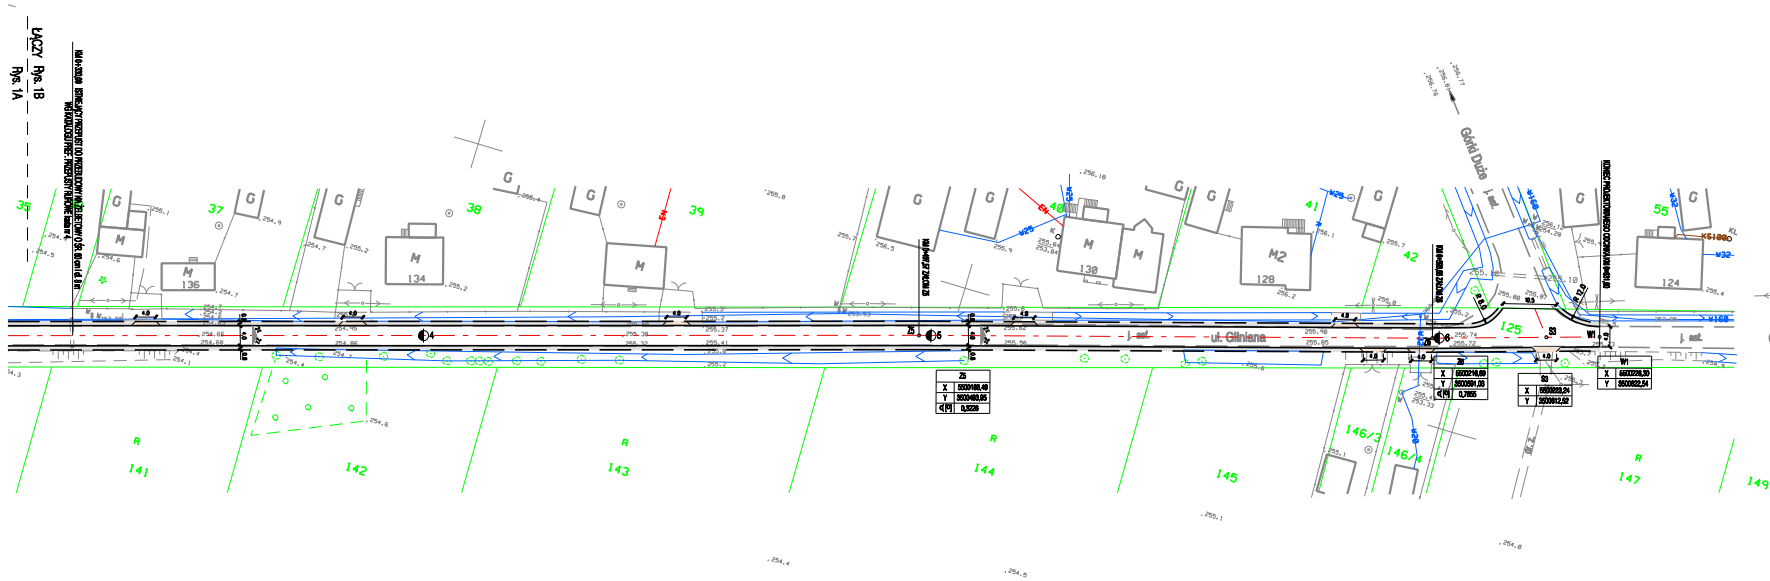

- LEGENDA I ODWAZNIENIA**
- asfalcem bitumiczny (jezdni jezdniowa)
 - asfalcem bitumiczny (pasy boczne)
 - płytami betonowymi
 - asfalcem gładkim
 - krawężnik
 - krawężnik płytowy

	ZAKŁAD GOSPODARSTWA PRACOWNI "AS" w SZCZUŁWINIE	W skali	
	ul. Piłsudskiego 11, 58-100 Szczuławie REGON 093156445 tel. 0-521 33 13 849 fax 0-521 33 13 849	141/08 z dnia 30.11.2008	
Nazwa opracowania: Przebudowa nawierzchni bitumicznej drogi w Szczuławinie ul. Gilińska w części gminnej od skrzyżowania z ul. Piaskową do drogi powiatowej o d. 631,80 m			
Projektant	Inst. Aleksander Sobczkowski	LNNKZ-72104108	Data: 02.2007 r.
Wykonawca	mgr inż. Andrzej Szlachetka	GPL7942824/T08A	Skala: 1:500
PLAN SYTUACYJNY			Nr rys.: 1B