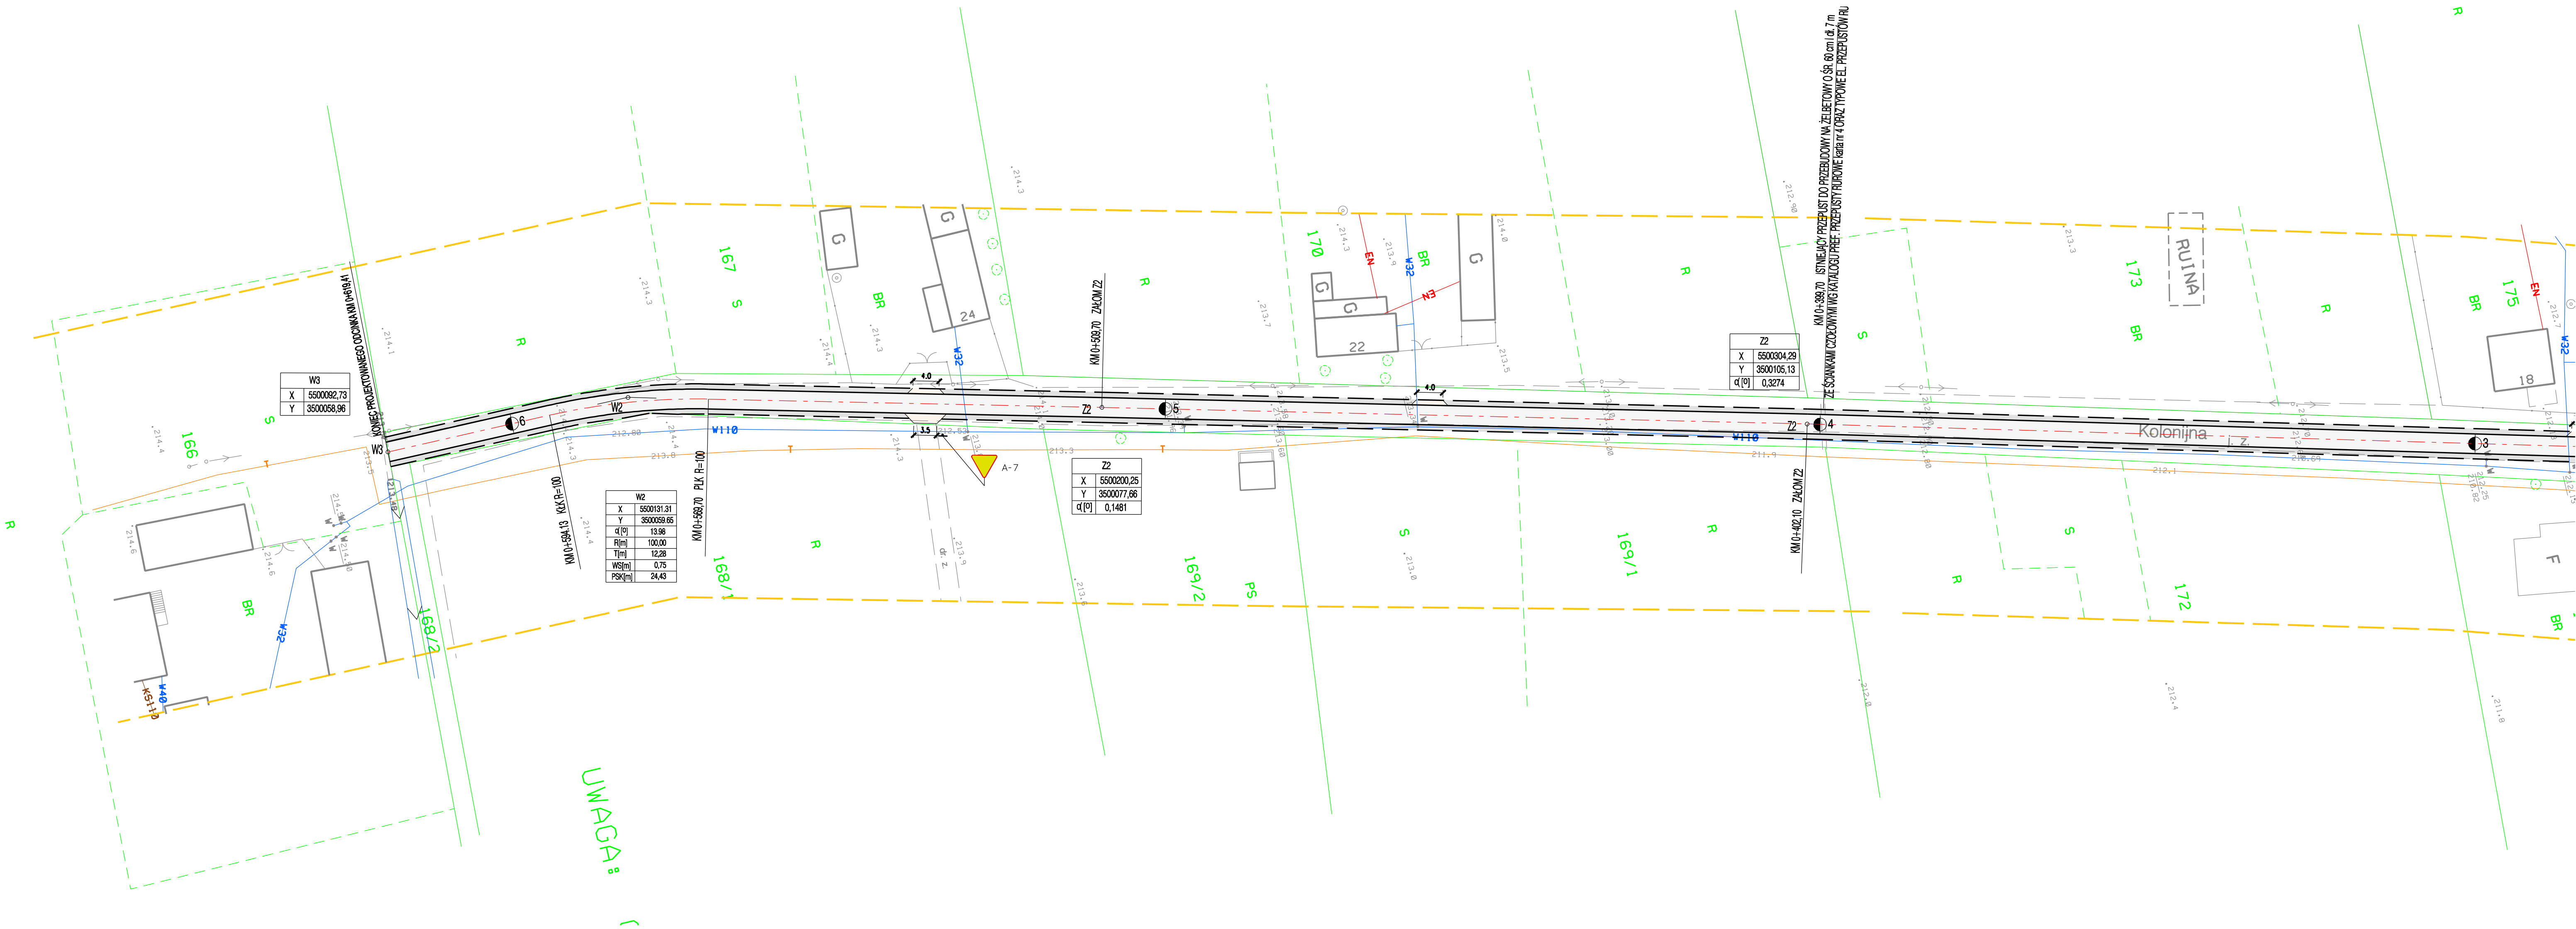

KONIEC PROJEKTOWANEGO ODCINKA KM 0+619,41
W3
X 5500092,73
Y 3500058,96
W2
X 5500131.31
Y 3500059.65
α [°] 13.98
R[m] 100,00
T[m] 12,28
WS[m] 0,75
PSK[m] 24,43
KM 0+594.13 KŁK R=100
KM 0+569,70 PLK R=100
KM 0+509,70 ZAŁOM Z2
Z2
X 5500200,25
Y 3500077,66
α [°] 0,1481
KM 0+399,70 ISTNIEJĄCY PRZEPUST DO PRZEBUDOWY NA ŻELBETOWY O ŚR. 60 cm I dł. 7 m
ZE ŚCIANKAMI CZOŁOWYMI WG KATALOGU PREF. PRZEPUSTY RUROWE karta nr 4 ORAZ TYPOWE EL. PRZEPUSTÓW RU
Z2
X 5500304,29
Y 3500105,13
α [°] 0,3274
KM 0+402,10 ZAŁOM Z2
Kolonijna
RUINA
W110
A-7
166
167
168/1
168/2
169/2
169/1
170
172
173
175
UWAGA: