


# WYKAZ SYNCHRONIZACYJNY

Stan w KW PT 1P/00082772		Stan w ewid. gruntów	
Nr działki	Powierzchnia	Nr działki	Powierzchnia
198/14	0,0586	310	0,5193
198/15	0,0819		
198/16	0,0649		
198/17	0,0105		
198/18	0,0676		
198/19	0,0500		
199/5	0,0730		
199/6	0,0765		
199/7	0,0161		
<b>liczem :</b>	<b>0,5193</b>		

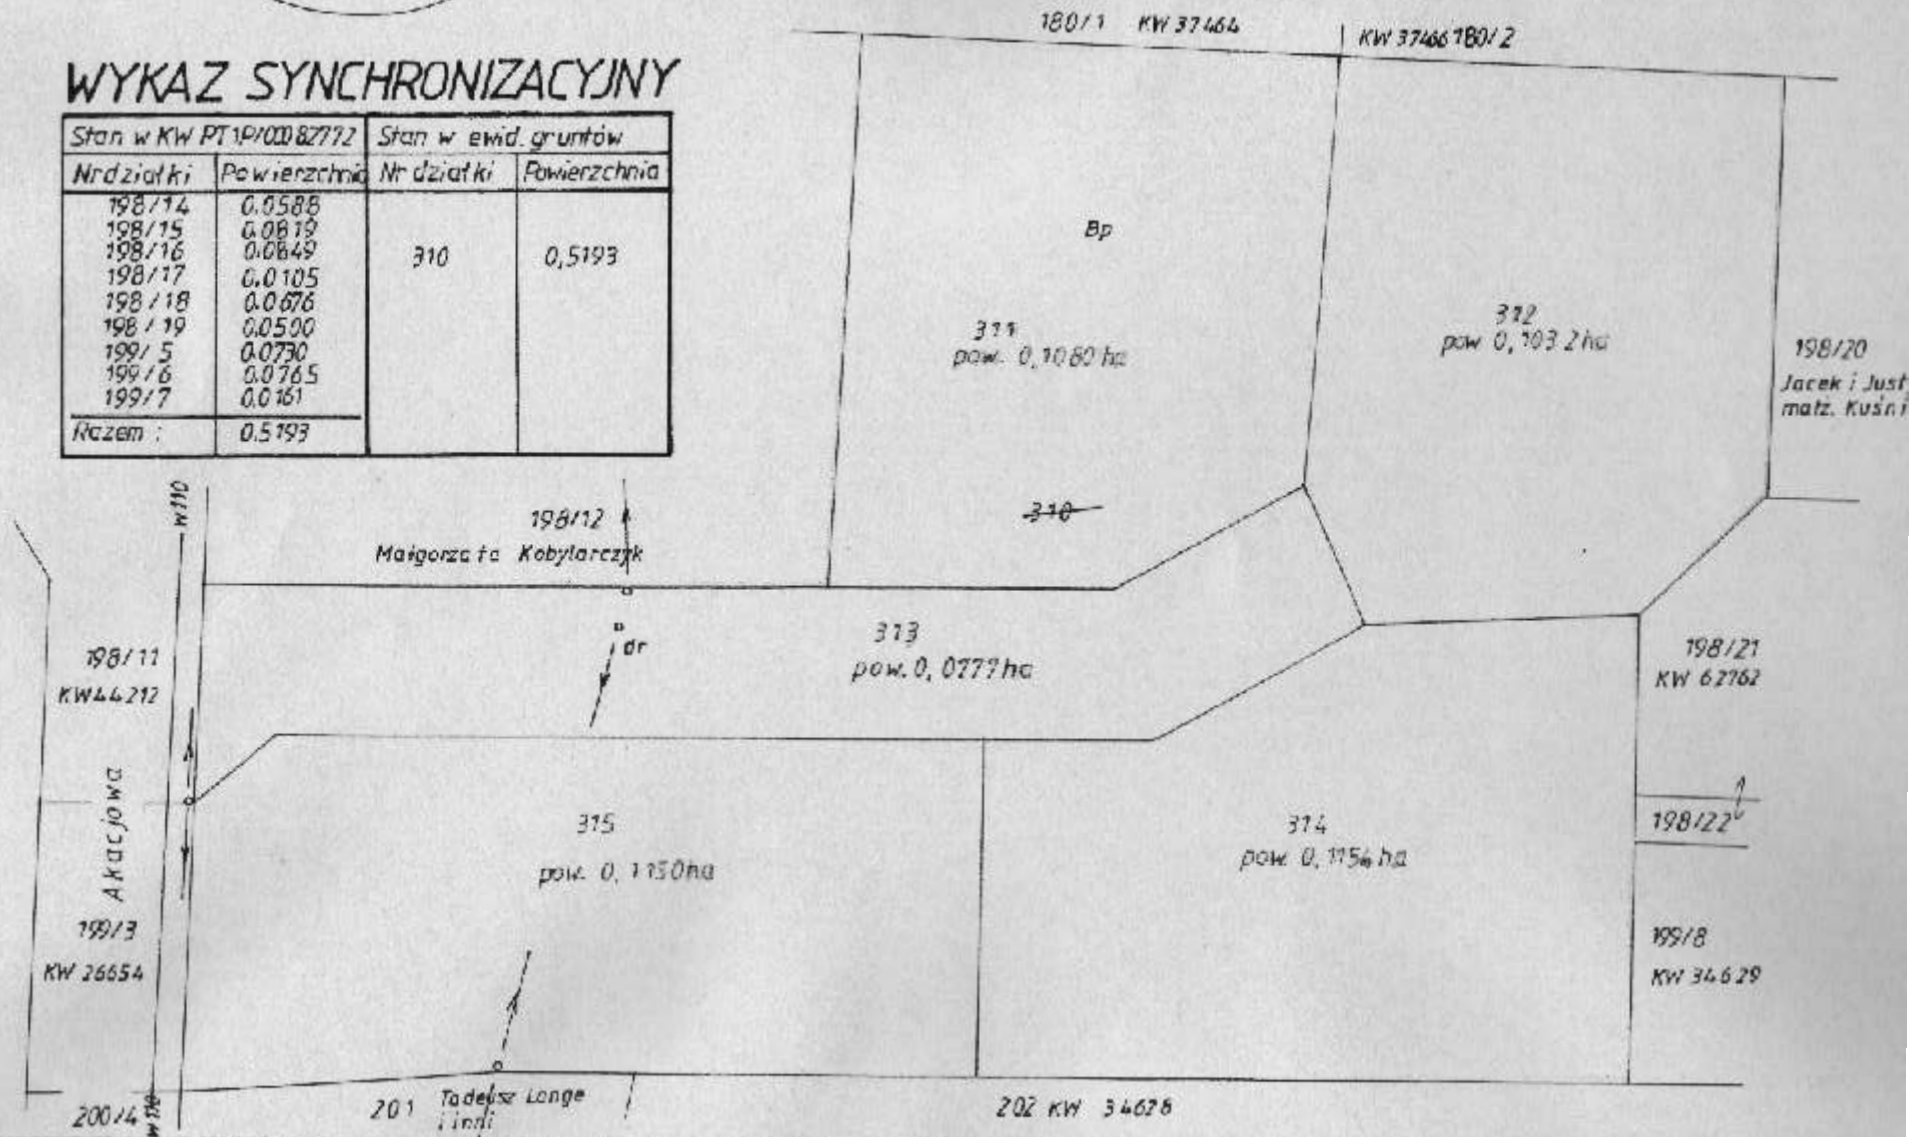

## Mapa sytuacyjna do celów prawnych z projektem podziału skala 1:500

1. Materiały źródłowe - p. ewid. gruntów obr. 8
2. Układ współrzędnych „65”
3. Mapa wyrys z mapy ewidencyjnej uzupełniony projektem

s. 122 412, 1524

Mape w

woj. łódzkie  
pow. łódzki wschodni

m. Tuszyn obr. 8 dz. 310