


1:1000

ZALĄCZNIK NR. 4.

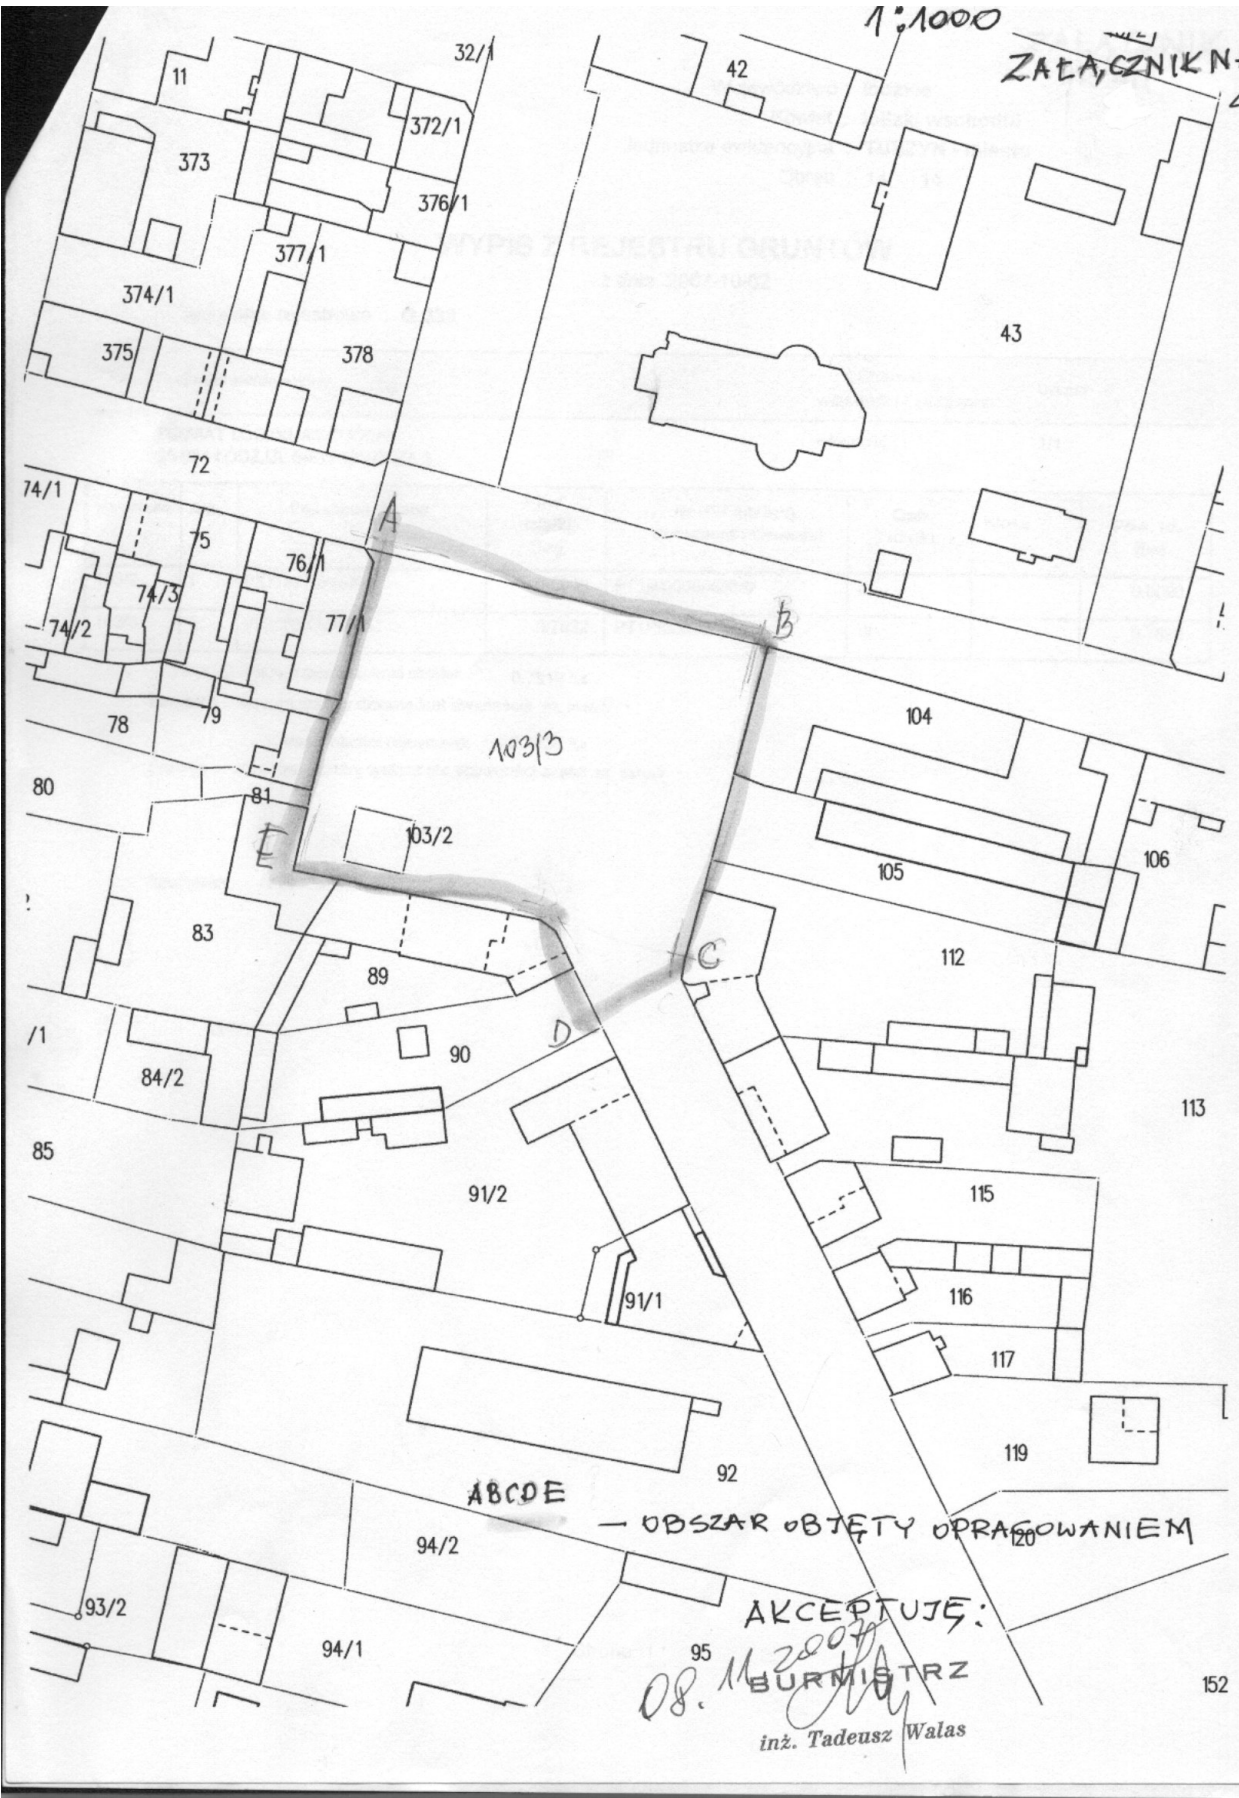

ABCDE

— OBSZAR OBJĘTY OPRACOWANIEM

AKCEPTUJE:

08. 11. 2007
 BURMISTRZ
 inż. Tadeusz Walas

ZAŁĄCZNIK
NR 4a

Województwo : łódzkie
Powiat : łódzki wschodni
Jednostka ewidencyjna : TUSZYN - miasto
Obręb : 14 14

WYPIS Z REJESTRU GRUNTÓW

z dnia: 2007-10-02

Jednostka rejestrowa : G.388

Lp	Podmiot ewidencyjny	Charakter własności / władania	Udział
1	POWIAT ŁÓDZKI WSCHODNI 90-954 ŁÓDŹ, UL. SIENKIEWICZA 3 ;	własność	1/1

Nr działki	Ark.	Położenie działki	Pow. działki [ha]	Nr KW lub inny dokument własności	Opis użytku	Klasa	Pow. uż. [ha]
103/2	1	PIOTRKOWSKA	0.0090	PT1P/00080093/8	dr		0.0090
103/3	1	PIOTRKOWSKA	0.7822	PT1P/00080093/8	dr		0.7822

Razem powierzchnia działek : 0.7912 ha

Słownie : siedem tysięcy dziewięćset dwanaście m. kwadr.

Cała jednostka rejestrowa: 2.4136 ha

Słownie : dwa ha. cztery tysiące sto trzydzieści sześć m. kwadr.

Sporządził : ZDZISŁAWA KOTLICKA