
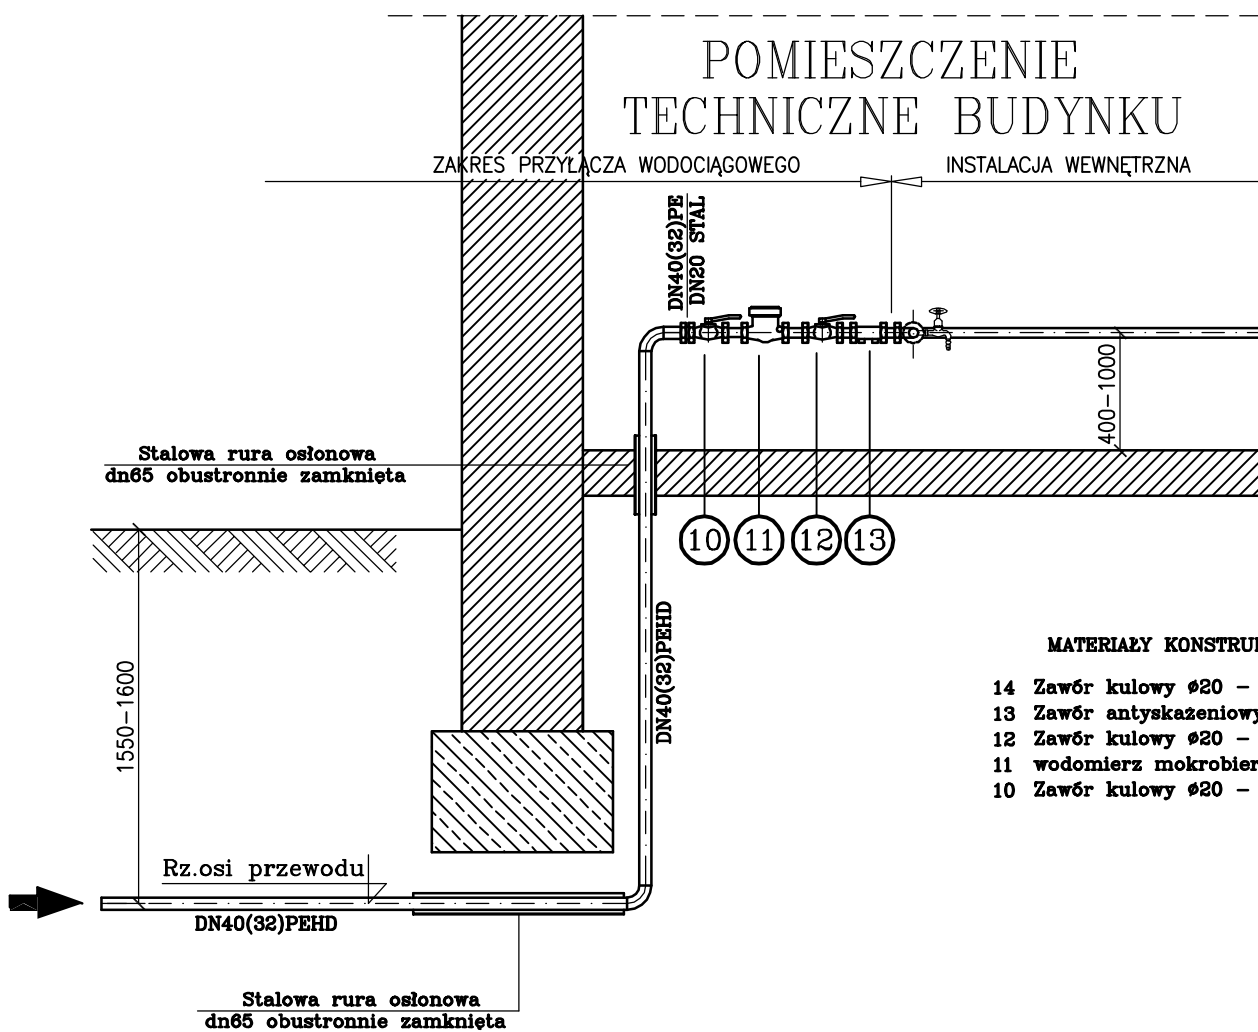


ZESTAWY WODOMIERZOWE ZLOKALIZOWANE W BUDYNKACH skala 1:25

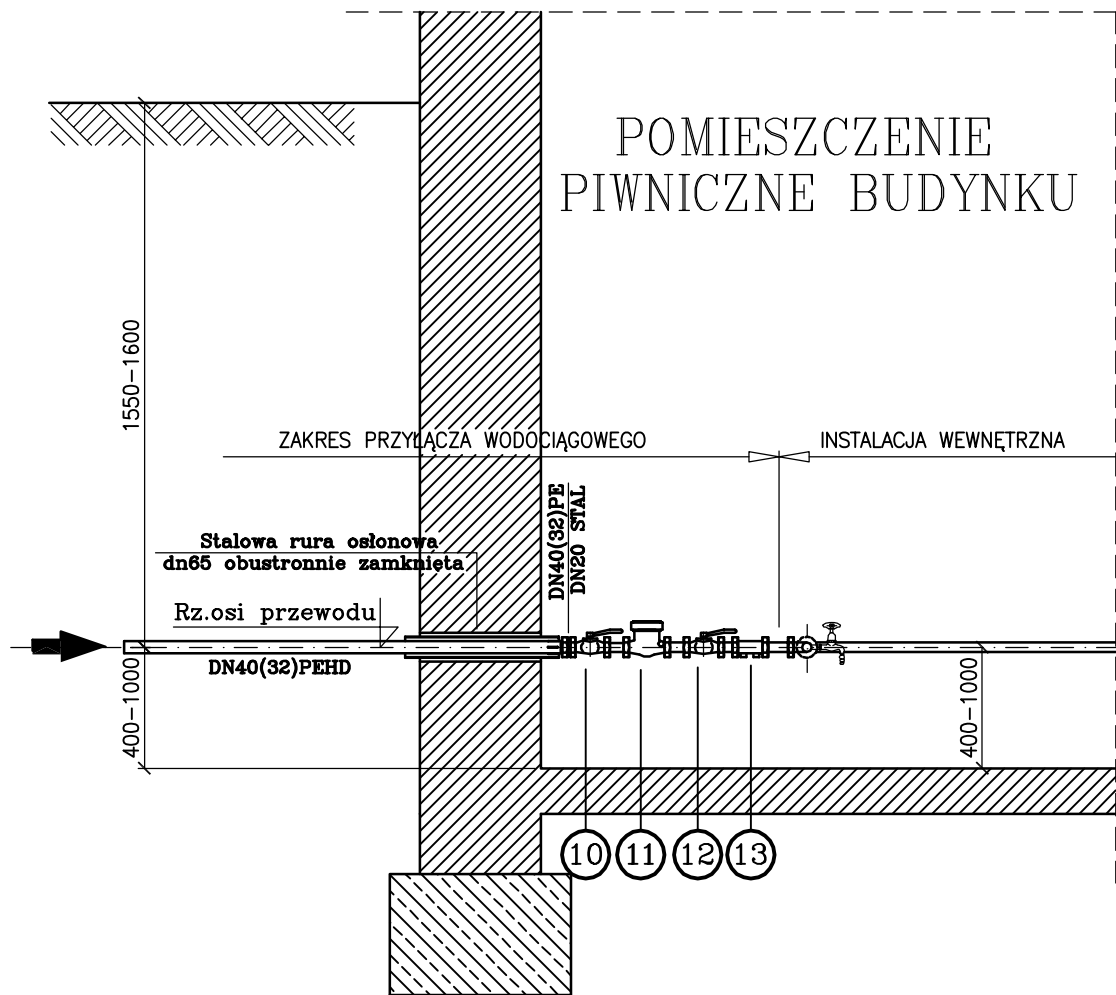

MATERIAŁY KONSTRUKCYJNE

- 14 Zawór kulowy $\varnothing 20$ - gwintowany
- 13 Zawór antyskażeniowy typu EA
- 12 Zawór kulowy $\varnothing 20$ - gwintowany
- 11 wodomierz mokrobierzny DN20
- 10 Zawór kulowy $\varnothing 20$ - gwintowany

		BUREAU PROJEKTOWO USŁUGOWE	
Nazwa i adres obiektu: Tuszynek Mójorocki, gm. Tuszyń		Nr rysunku: 3	
Przedmiot rysunku: Projektowana sieć wodociągowa wraz z przyłączami Zestaw wodomierzowy w budynku		Branża: Instalacyjna	
Imię i nazwisko mgr inż. Izabela Drobniak-Kamińska		Podpis: 	
Współpraca mgr inż. Maciej Skaliuba		Faza: P.B.	
Sprawdzający		Nr uprawnień LOD/0563/P005/06	
Data: 2007		Skala: -	
ul. Miedza z Bogocinca 51/2 www.bsan.pl		tel: 042-570-90-04 fax: 042-570-91-18 bsan@bsan.pl	