



PRZEKRÓJ NORMALNY NR 1 - jezdnia z poboczniami
od km 0+0,00 do km 0+324,99
od km 0+422,35 do km 0+676,44

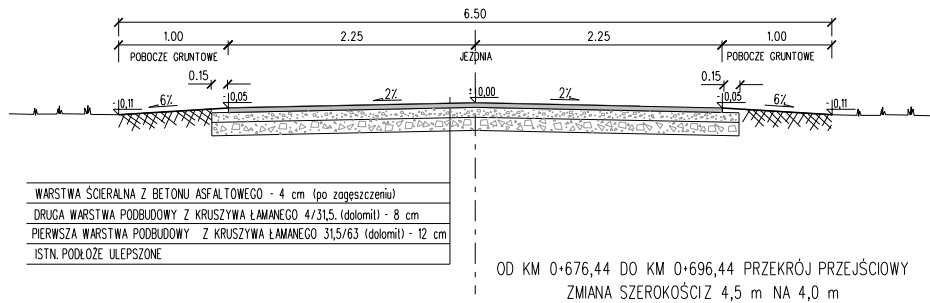

OD KM 0+676,44 DO KM 0+696,44 PRZEKRÓJ PRZEJŚCIOWY
ZMIANA SZEROKOŚCIZ 4,5 m NA 4,0 m


OD KM 0+324,99 DO KM 0+354,99 ORAZ OD KM 0+392,55 DO KM 0+422,35 PRZEKRÓJ PRZEJŚCIOWY
(RAMPA DROGOWA) ZMIANA POCHYLENIA POPRZECZNEGO Z DASZKOWEGO NA JEDNOSTRONNY 2%

PRZEKRÓJ NORMALNY NR 3 - jezdnia z poboczniami na łuku
od km 0+354,99 do km 0+392,35

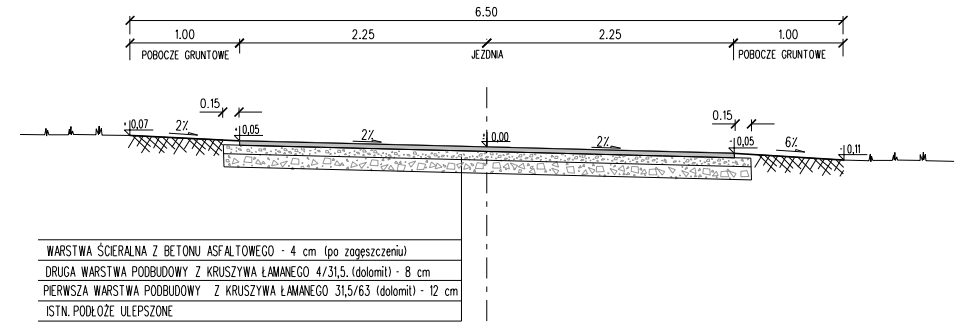


OD KM 0+324,99 DO KM 0,54,99 I OD KM 392,35 DO KM 422,35 PRZEKROJE PRZEJŚCIOWE

PRZEKRÓJ NORMALNY NR 2 - jezdnia z poboczniami
od km 0+696,44 do km 1+978,41

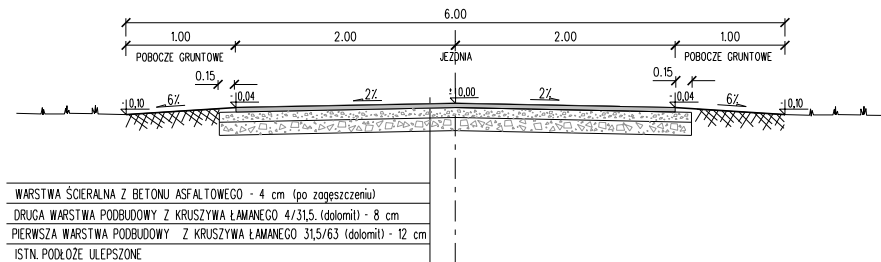

PRZEKRÓJ NORMALNY NR 4 - jezdnia ze zjazdem przez pobocze

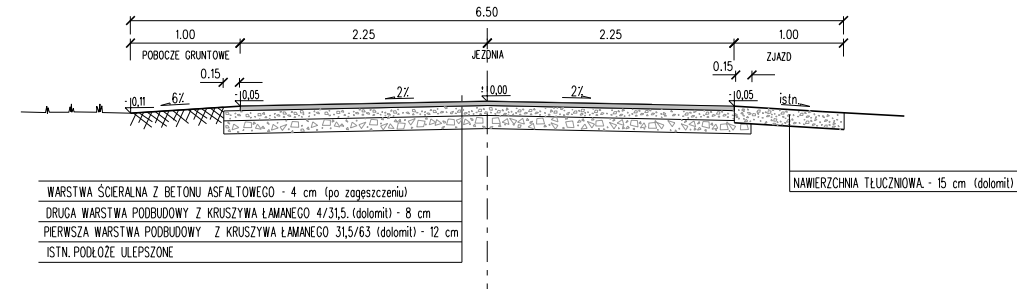

NAWIERZCHNIA TŁUCZNOWA - 15 cm (dolomit)

	ZAKŁAD USŁUGOWO-PROJEKTOWY "AS" w ŚWIECIU Hanna Sobiczewska ul. Polna 6/17 86-100 Świecie REGON 093156445 NIP 559-100-77-22 tel. (0-52) 33 13 849 tel. kom. 0-602 495 434		Nr umowy: 141/06 z dnia 30.11.2006	
	Nazwa opracowania: Przebudowa ul. Niedas Trzciniec o dt. 668,33 m i ul. Tuszyńskiej o dt. 1+310,08 m. Łączna długość odcinka 1978,41 m.			
Projektant	tech. Aleksander Sobiczewski	KONSTRUKCYJNO -INŻYNIERYJNA	UAN-KZ-7210/141/86	Data: 02.2007 r.
Sprawdzający	mgr inż. Andrzej Stachowicz	KONSTRUKCYJNO -INŻYNIERYJNA	GP.1.7342/324/TO/94	Skala: 1:50
Tytuł rysunku: PRZEKROJE NORMALNE				Nr rys.: 2