
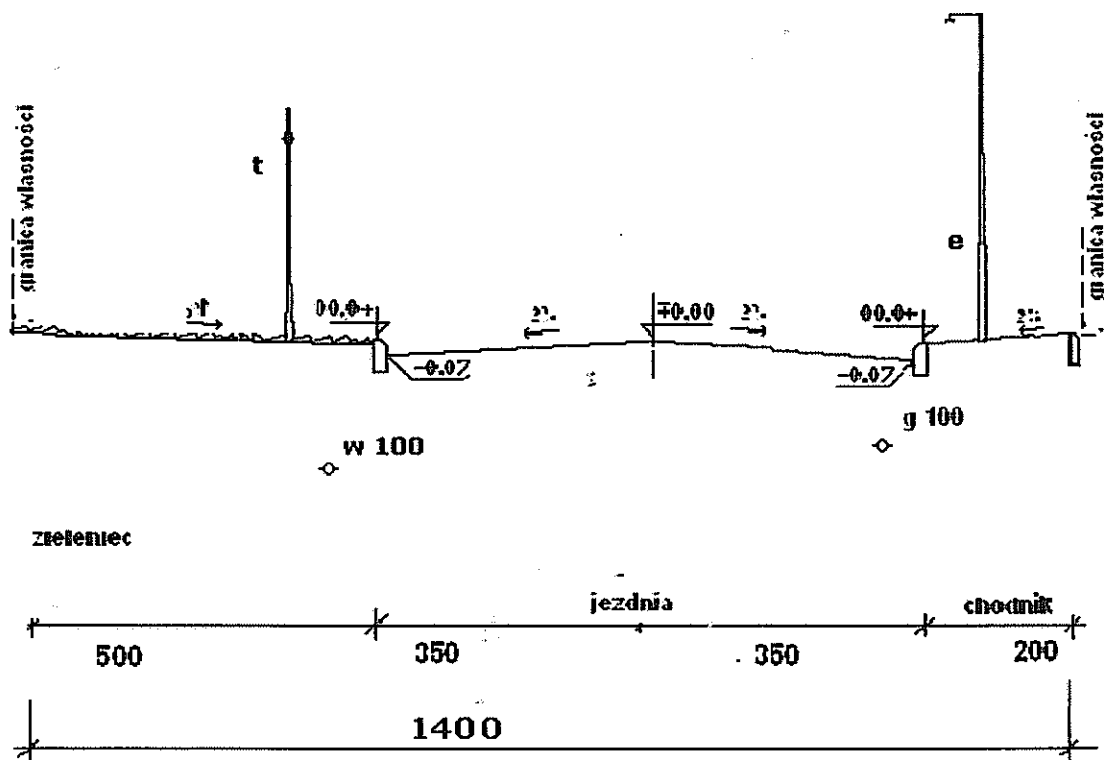


PRZEKRÓJ NORMALNY I - I UL. TYSIĄCLECIA

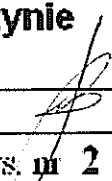

Jedn. Proj. Usługi projektowe RL		Zleceniodawca: URZĄD Miasta w Tuszynie	
Temat: Projekt wykonawczy remontu drogi ul. Tysiąclecia w Tuszynie			
PRZEKROJ NORMALNY			
Projekt.	inż. Ryszard Latecki	Upr. 353/94/WL	 Rys. nr 2
Skala 1: 100	Branża: d r o g o w a	Data: lipiec 2008	