


**PRZEKRÓJ KONSTRUKCYJNY
UL. TYSIĄCLECIA**

Warstwa ścieralna z betonu asfaltowego 0/12 gr. 4 cm
 skropienie nawierzchni emulsją asfaltową w ilości 0,7 kg/m²
 Istniejąca nawierzchnia bitumiczna [jako podbudowa]
 Istniejąca podbudowa z brukowca

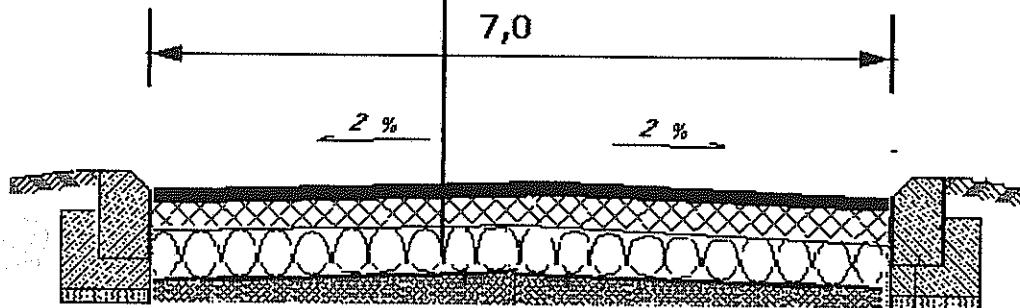

Krawężnik beton. kl. B-20	15/30/100
Ława betonowa B-10	15 cm
Podsypka piaskowa	10cm
Grunt zagęszczony $I_D = 0,3$	

Jedn. Proj. Usługi projektowe RL		Zleceniodawca: URZĄD Miasta w Tuszynie	
Temat: Projekt wykonawczy remontu drogi ul. Tysiąclecia w Tuszynie			
PRZEKRÓJ KONSTRUKCYJNY			
Projekt.	Inż. Ryszard Latecki	Upr. 353/94/WL	Rys. nr 3
Skala 1: 10	Branża: d r o g o w a	Data: lipiec 2008	