


PRZEKRÓJ KONSTRUKCYJNY UL. PONIATOWSKIEGO

Warstwa ścieralna z betonu asfaltowego 0/12 gr. 4 cm


skropienie nawierzchni emulsją asfaltową w ilości 0.7 kg/m²

Istniejąca nawierzchnia bitumiczna [jako podbudowa]

Istniejąca podbudowa z brukowca

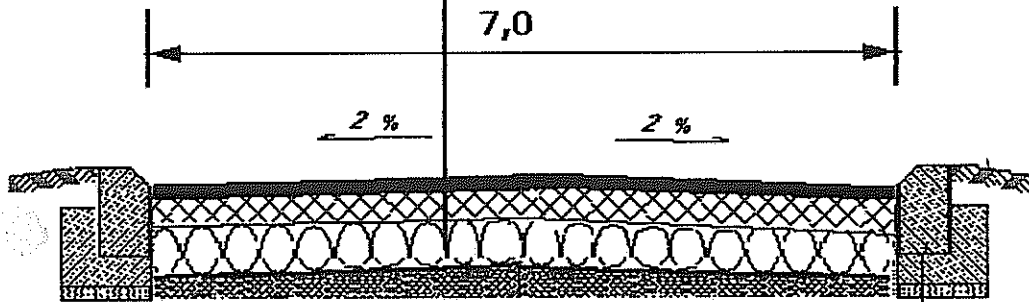

Krawężnik beton. kl. B-20	15/30/100
Ława betonowa B-10	15 cm
Podsyпка piaskowa	10cm
Grunt zagęszczony $I_0 = 0,3$	

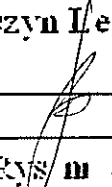Jedn. Proj.	Usługi projektowe RL	Zleceniodawca: URZĄD Miasta w Tuszynie	
Temat: Projekt wykonawczy Remont drogi ul. Poniatowskiego w Tuszynie Lesie			
PRZEKRÓJ KONSTRUKCYJNY			
Projekt.	Inż. Ryszard Latecki	Upr. 353 94 WL	
Skala 1: 10	Branża: d r o g o w a	Data lipiec 2008	
			Rys. m 3