



PRZEKRÓJ NORMALNY I - I UL. PONIATOWSKIEGO

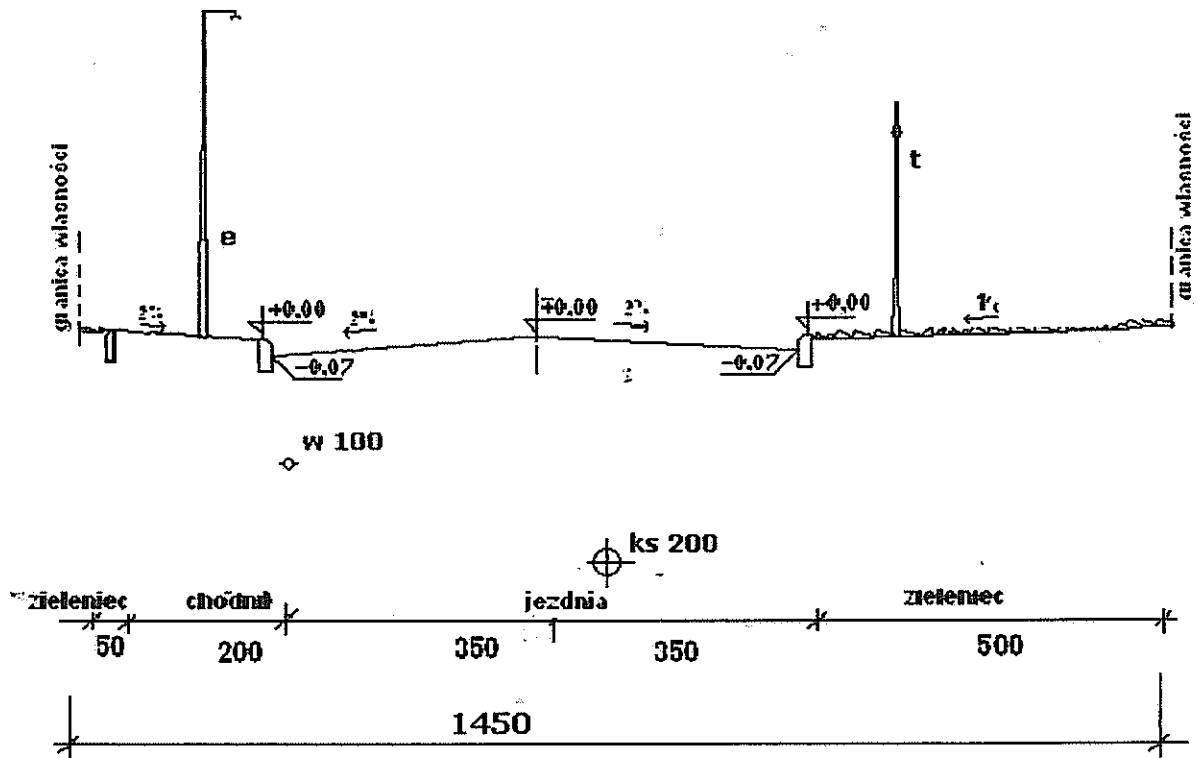

Jedn. Proj. Usługi projektowe RL		Zlecający: URZĄD Miasta w Tuszynie	
Temat: Projekt wykonawczy Remont drogi ul. Poniatowskiego w Tuszynie Lesie			
PRZEKRÓJ NORMALNY			
Projekt.	Inż. Ryszard Latecki	Upr. 353/94/WL	 Rys nr 2
Skala 1: 100	Branża: d r o g o w a	Data: lipiec 2008	