m. TUSZYN woj. piotrkowskie

Mapa sytuacyjno – wysokościowa
do celów projektowych
w skali 1: 500 ~~1:1000~~
numer sekcji

122.421.1121

województwo: łódzkie
powiat: wschodni łódzki
gmina: Tuszyn
obręb: Tuszyn Las

wykonał:
Usługi Geodezyjne i Kartograficzne
„GEOTRAS"
90-264 Łódź ul. Jaracza 3/14
(042)6306260 kom 0502247930

Geodeta Uprawniony
Nr upr. 7500
Tomasz Szaran

KERG.1303-148/03
l.dz.ew.rob.17300/11/2003 Łódź dn.20.11.2003

linia ograniczająca zakres opracowania

ZESTAWIENIE SEKCJI

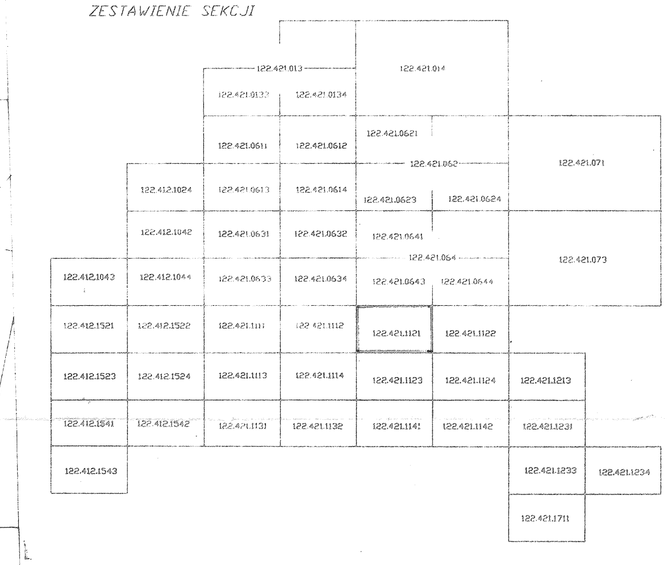

mapę uzupełniono o ZUDP
B. Szaran

2898-9/04

do 2 i w 1
-ZAKRES OBJĘTY POZWOLENIEM NA BUDOWĘ

LEGENDA:
- kanalizacja sanitarna
- kanalizacja deszczowa
- przewód tłoczny

Zakład Projektowania "KOMA" Włodzisław Marciszewski 91-420 Łódź, ul. Północna 27/29, pok. 403, tel/fax (042) 6340251			
Obiekt: Kanalizacja san. i deszcz.–Tuszyn Las ETAP II	Tytuł rys.: Projekt zagospodarowania terenu		Rodzaj proj.: PBW
	Upr. bud.	Podpis	Data: 03.2004
Autorzy projektu: Włodzisław Marciszewski	178/74/tm		Skala: 1:500
mgr inż. Marcin Śledź			Nr rys. II

SPRAWDZIŁ
PRZEMYSŁAW PRZYBIŃSKI
upr. 7500/PWOK

122.421.1121
1:500
653/93

MAPA ZASADNICZA

Założona w r. 1982 przez
OKRĘGOWE PRZEDSIĘBIORSTWO GEODEZYJNO - KARTOGRAFICZNE w ŁODZI
Przetworzona fotamechanicznie ze skali 1:1000, wykreślona ręcznie przez
OPGK w Łodzi w roku 1993

Kierownik Pracowni Irena Jurek

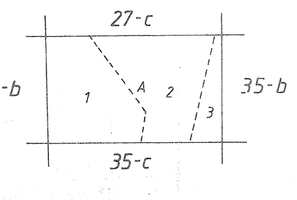

A. m. Tuszyn
1. obręb nr 9
2. obręb nr 7
3. obręb nr 16

URZĄD WOJEWÓDZKI
w Piotrkowie Tryb.
Wydział Geodezji, Kartografii
i Gospodarki Gruntami
653/95

mr. inw. 4503

Diapozytyw
Wykonano w Pracowni Reprodukcyjnej
Okręgowego Przedsiębiorstwa
Geodezyjno Kartograficznego w Łodzi
Kierownik Pracowni
Anna Winer

35-a