



PRZEKRÓJ NORMALNY NR 1 - ul. Słowicza
jezdnia z poboczniami
od km 0+000 do km 0+443,39

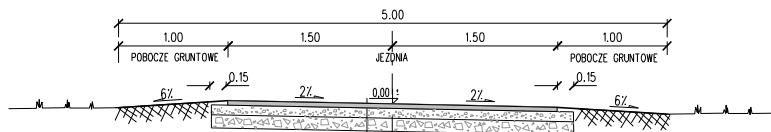

WARSTWA ŚCIERALNA Z BETONU ASFALTOWEGO - 4 cm (po zagęszczeniu)
DRUGA WARSTWA PODBUDOWY Z KRUSZYWA ŁAMANEGO 4/31,5 (dolomit) - 8 cm
PIERWSZAWARSTWA PODBUDOWY Z KRUSZYWA ŁAMANEGO 31,5/63 (dolomit) - 12 cm
ISTN. PODŁOŻE ULEPSZONE


PRZEKRÓJ NORMALNY NR 2 - ul. Słowicza
jezdnia ze zjazdem przez poboczce

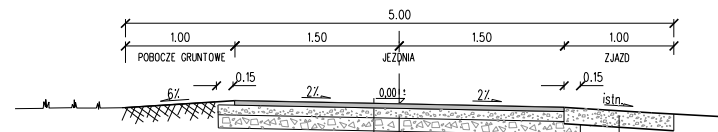


WARSTWA ŚCIERALNA Z BETONU ASFALTOWEGO - 4 cm (po zagęszczeniu)
DRUGA WARSTWA PODBUDOWY Z KRUSZYWA ŁAMANEGO 4/31,5 (dolomit) - 8 cm
PIERWSZAWARSTWA PODBUDOWY Z KRUSZYWA ŁAMANEGO 31,5/63 (dolomit) - 12 cm
ISTN. PODŁOŻE ULEPSZONE

NAWIERZCHNIA TŁUCZNIOWA - 15 cm (dolomit)

PRZEKRÓJ NORMALNY NR 3 - ul. Komarowa
jezdnia z poboczniami
od km 0+000 do km 0+097,14

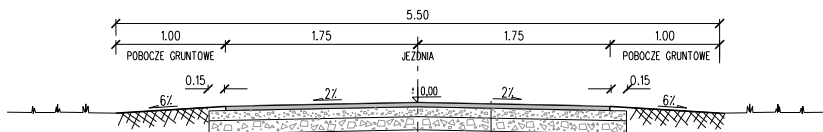

WARSTWA ŚCIERALNA Z BETONU ASFALTOWEGO - 4 cm (po zagęszczeniu)
DRUGA WARSTWA PODBUDOWY Z KRUSZYWA ŁAMANEGO 4/31,5 (dolomit) - 8 cm
PIERWSZAWARSTWA PODBUDOWY Z KRUSZYWA ŁAMANEGO 31,5/63 (dolomit) - 12 cm
ISTN. PODŁOŻE ULEPSZONE

	ZAKŁAD USŁUGOWO-PROJEKTOWY "AS" w ŚWIECIU Hanna Sobiczewska ul. Polna 6/17 86-100 Świecie REGON 093156445 NIP 559-100-77-22 tel. (0-52) 33 13 849 tel. kom. 0-602 495 434		Nr umowy: 141/06 z dnia 30.11.2006	
	Nazwa opracowania: Przebudowa ul. Słowiczej o dł. 443,39 m z częścią ul. Komarowej o dł. 97,14 m w Rydzynkach o łącznej długości 540,53 m			
Projektant	tech. Aleksander Sobiczewski	KONSTRUKCYJNO -INŻYNIERYJNA	UAN-KZ-7210/141/86	Data: 02.2007 r.
Sprawdzający	mgr inż. Andrzej Stachowicz	KONSTRUKCYJNO -INŻYNIERYJNA	GP.1.7342/324/TO/94	Skala: 1:50
Tytuł rysunku: PRZEKROJE NORMALNE				Nr rys.: 2