


PRZEKRÓJ TYPOWY WYKOPU DLA SIECI WODOCIĄGOWEJ

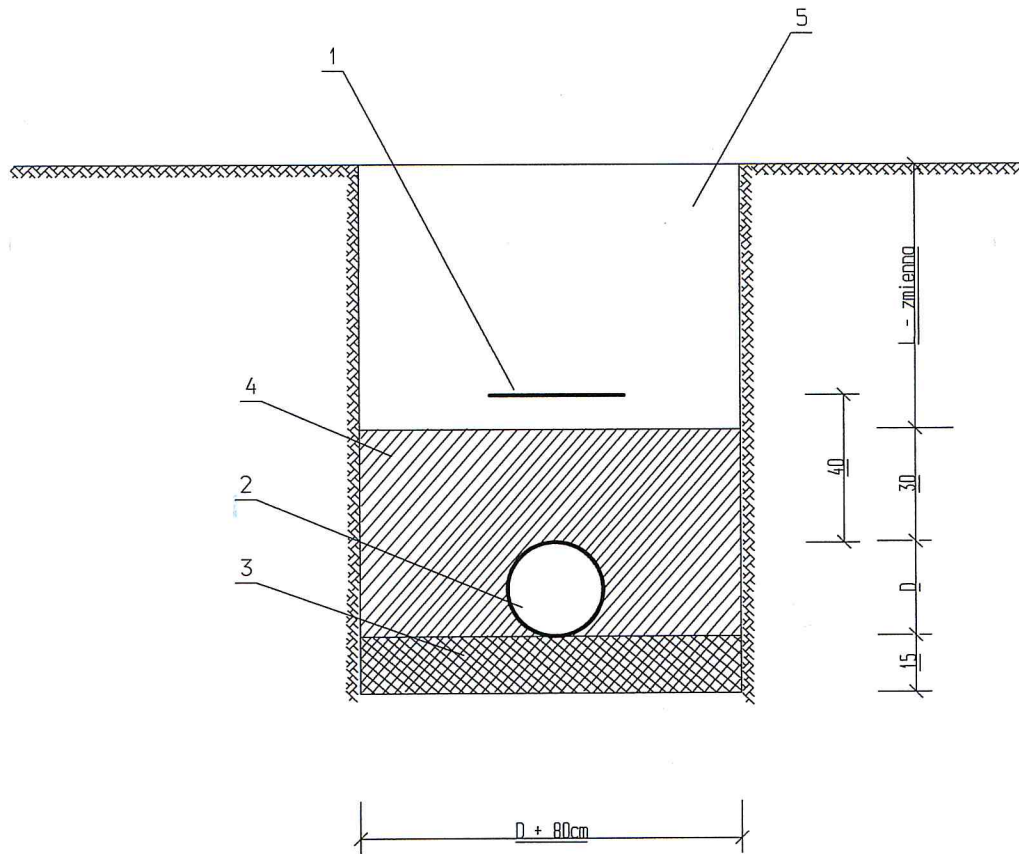

STAROSTWO POWIATOWE W ŁODZI
 Referat Budownictwa w Wydziale Budownictwa,
 Geodezji i Gospodarki Nieruchomościami
 Stanowiska Pracy w Tuszynie
 95-080 Tuszyn, ul. Piotrkowska 2/4

LEGENDA :

- 1- taśma ostrzegawcza koloru niebieskiego dla wodociągu
- 2- projektowany wodociąg
- 3- podsypka piaskowa
- 4- obsypka piaskowa
- 5 - piasek

W przypadku występowania odpowiednich gruntów piaszczystych piasek z wykopu należy wykorzystać do zasypki

Inwestor Zakład Gospodarki Mieszkaniowej ul. Parkowa 4 95-080 Tuszyn	Jednostka projektowa: SANIT-Usługi Budowlane ul.Rawska 20 95-030 Rzgów	Nr rysunku: 4
Projekt Sieć wodociągowa wraz z przyłączem wodociągowym do budynku mieszkalnego wielorodzinnego w Tuszynie ul.Szpitalna dz.12/24		Data marzec 2011r
Temat rysunku Przekrój typowy wykopu dla sieci wodociągowej		Skala: 1:20
Autor opracowania inż. Mirosław Gałaj upr. nr 74/01 WtB-34/98W1	inż. MIROSLAW GAŁAJ Uprawnienia budowlane do kierowania robotami bez ograniczeń w specjalności instalacja, sieci i urządzenia sanitarne Nr świadk. 1472/01	podpis: