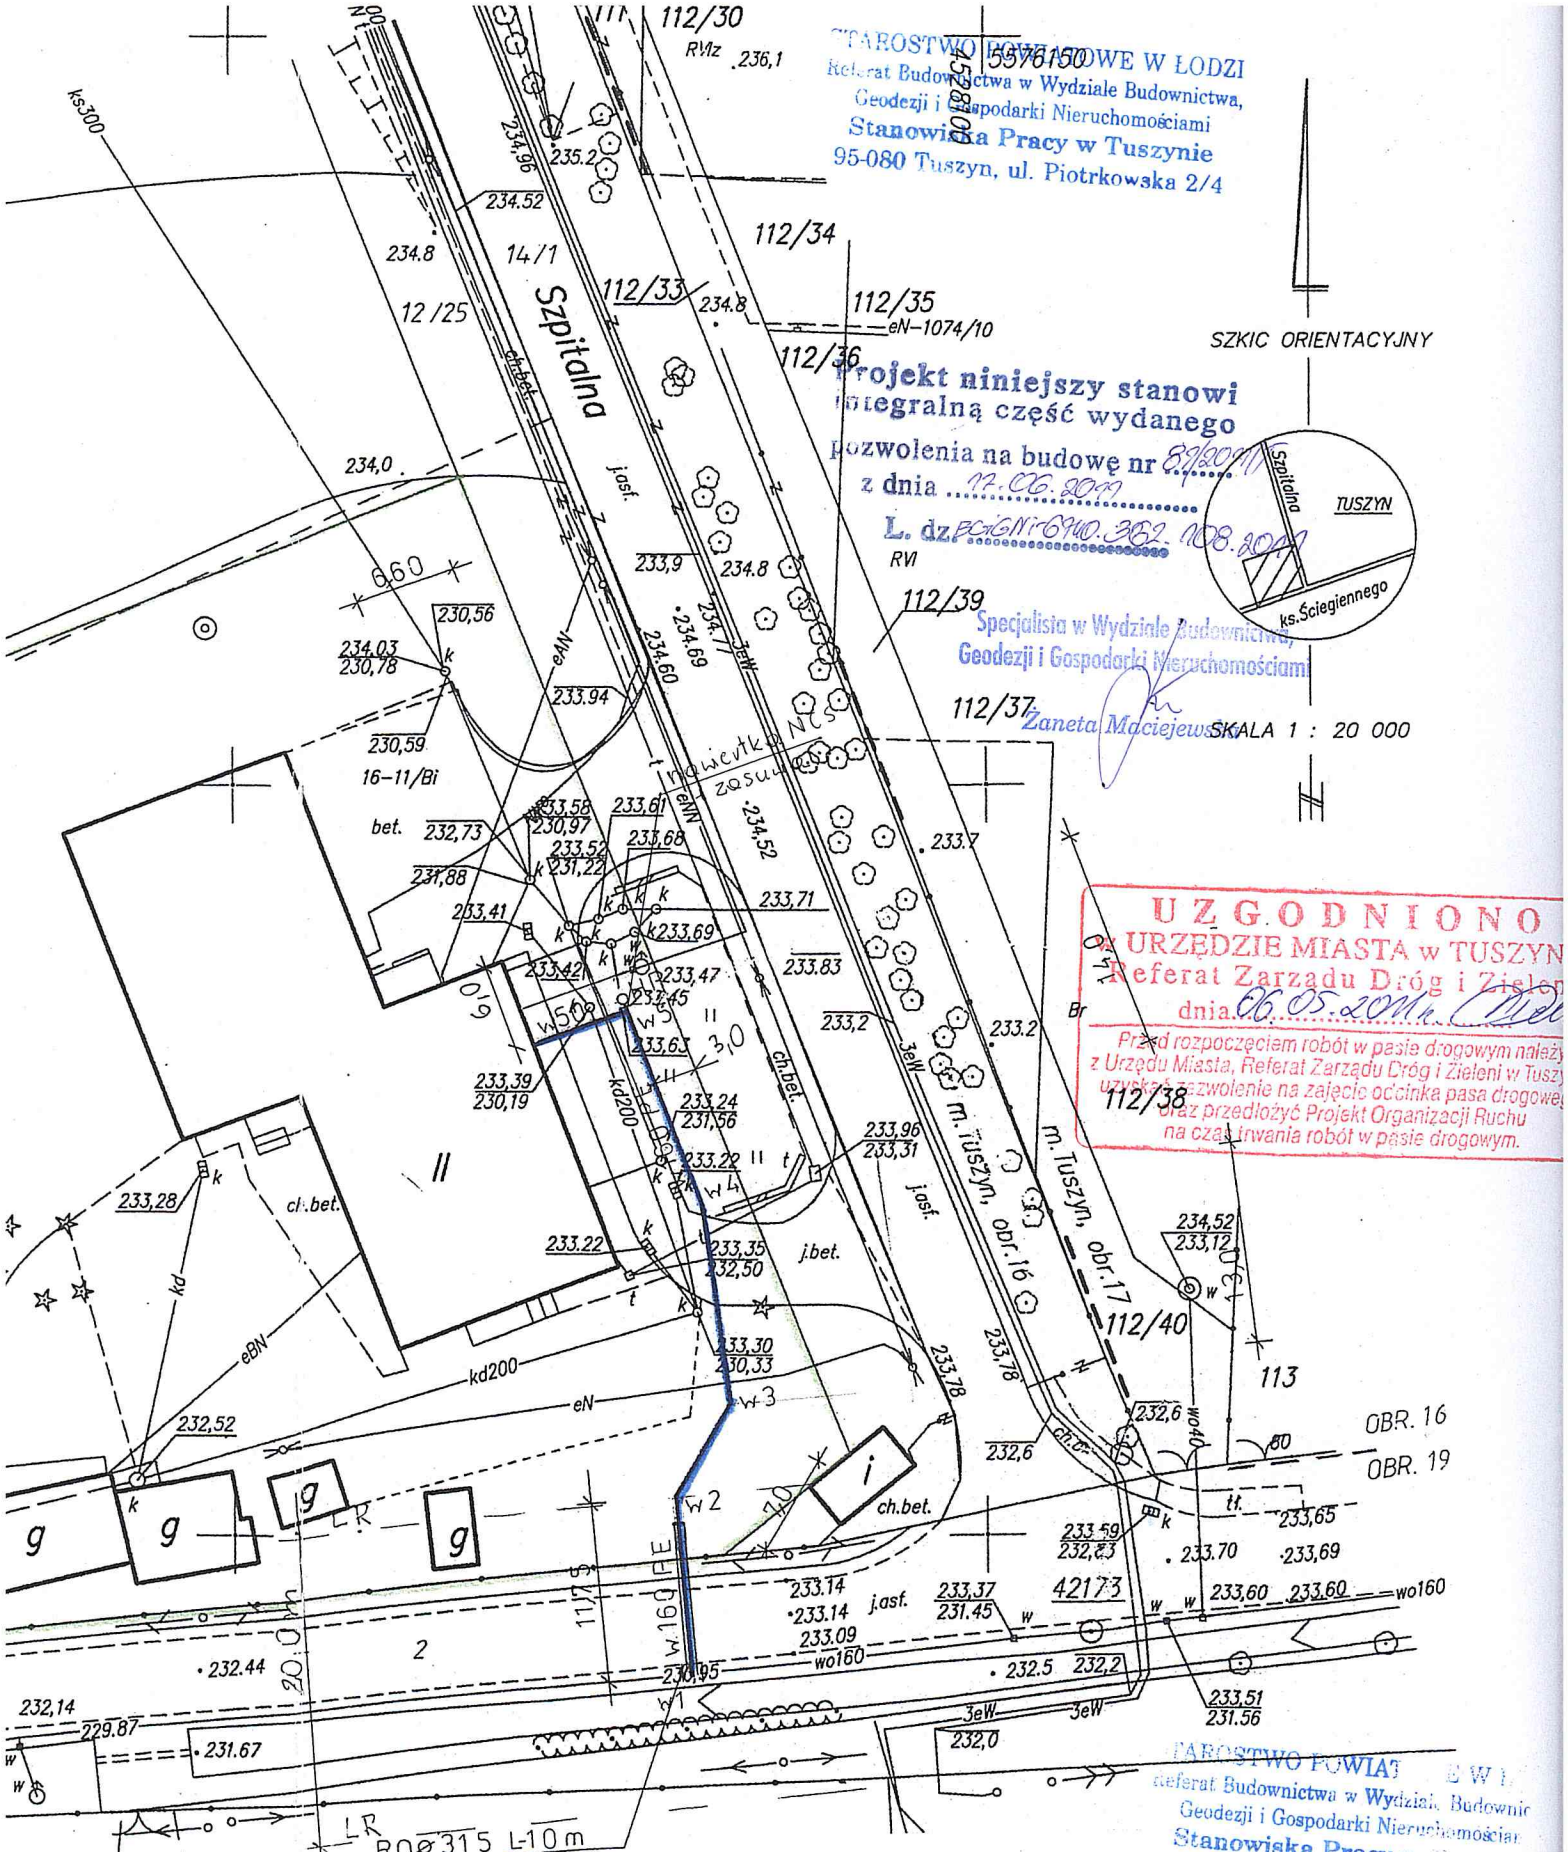

Jednostka projektowa: SANIT USŁUGI BUDOWLANE ul. Rawska 20 95-030 Rzgów	Nr rys.
Obiekt: Sieć wodociągowa wraz z przyłączem wodociągowym do budynku mieszkalnego wielorodzinnego w Tuszynie ul. Szpitalna dz. 12/24	Data: 03.2011r
Temat: Projekt zagospodarowania	Skala: 1:500
Autor: inż Mirosław Gałaj 74/01WŁ	

inż. MIROSŁAW GAŁAJ
Uprawnienia budowlane do projektowania i kierowania robotami bez ograniczeń w specjalności instalacje, sieci i urządzenia sanitarne
Nr ewid. 34/98/WŁ, 74/01/WŁ tel. 601 519 692