


PROFIL PRZYŁĄCZA WODCIĄGOWEGO - TUSZYN UL. SZPITALNA DZ. 12/24

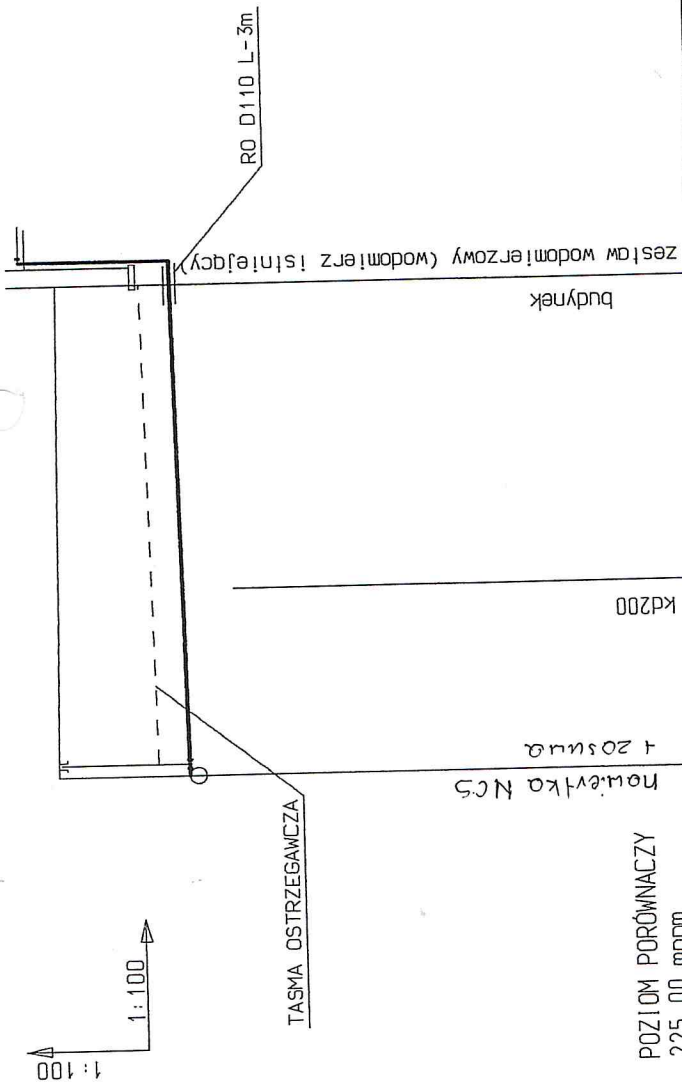

POZIOM PORÓMNACZY  
225.00 mmpm

RZĘDNE TERENU  
231.73233.45

RZĘDNE OSI RUROCIĄGU  
231.85233.35

ZAGŁĘBIENIE  
1.50

ŚREDNICA  
050 PE

ODLEGŁOŚCI  
0.00 2.50 6.60

połączenie z wodociągiem  
nawierzchnia 160/50

Połączenie z instalacją  
wewnętrzną budynku

Obiekt: Sieć wodociągowa wraz z przyłączem do budynku mieszkalnego wiel. Tuszyn ul. Szpitalna dz. 12/24	Data: 03.2011r
Temat: Profil przyłącza wodociągowego	Skala: 1:100 1:100
Autor: Inż Mirosław Gałązka Instalacje, sieci i urządzenia sanitarne	INŻYNIER INŻ. MIROSŁAW GAŁĄZKA 74701W 3