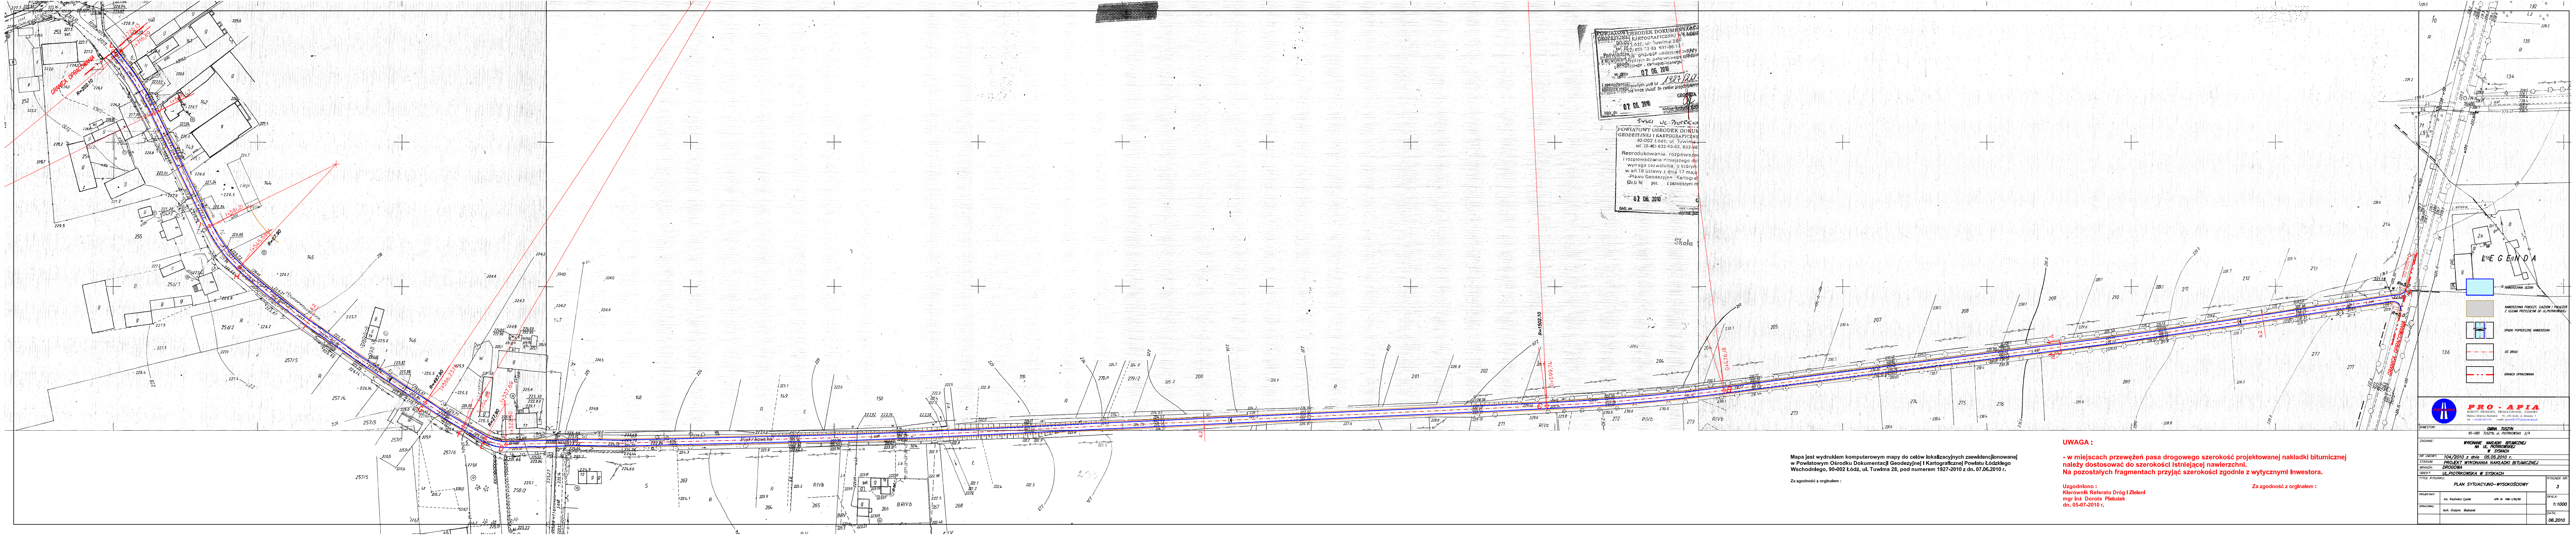

LEGENDA

- NAWIERZCHNIA JEZDNI
- NAWIERZCHNIA POBOCZY, ZJAZDÓW I POŁĄCZEŃ Z ULICAMI PRZYLEGŁYMI DO UL.PIOTRKOWSKIEJ
- SPADKI POPRZECZNE NAWIERZCHNI
- OŚ DROGI
- GRANICA OPRACOWANIA

POWIATOWY OŚRODEK DOKUMENTACJI GEODEZYJNEJ I KARTOGRAFICZNEJ w Łodzi
90-002 Łódź, ul. Tuwima 28
tel. (0-42) 632-53-93, 637-86-1
Poświadcza się zgodność niniejszej mapy z oryginałem [illegible] państwowego zasobu geodezyjnego i kartograficznego
07. 06. 2010
i zewidencjonowanym pod nr 1927/2010
Niniejsza mapa nie może służyć do celów projektowych
Łódź, dn. 07. 06. 2010
GEODETA

Syski ul. Piotrkowska

POWIATOWY OŚRODEK DOKUMENTACJI GEODEZYJNEJ I KARTOGRAFICZNEJ
90-002 Łódź, ul. Tuwima 28
tel. (0-42) 632-53-93, 632-86
Reprodukowanie, rozpowszechnianie i rozprowadzanie niniejszego dokumentu wymaga zezwolenia, o którym mowa w art 18 ustawy z dnia 17 maja 1989 r. -Prawo Geodezyjne i Kartograficzne (Dz.U Nr poz. z późniejszymi zm.)
Łódź dn. 07. 06. 2010

Mapa jest wydrukiem komputerowym mapy do celów lokalizacyjnych zaewidencjonowanej w Powiatowym Ośrodku Dokumentacji Geodezyjnej i Kartograficznej Powiatu Łódzkiego Wschodniego, 90-002 Łódź, ul. Tuwima 28, pod numerem 1927-2010 z dn. 07.06.2010 r.

Za zgodność z oryginałem :

UWAGA :

- w miejscach przewężeń pasa drogowego szerokość projektowanej nakładki bitumicznej należy dostosować do szerokości istniejącej nawierzchni.
Na pozostałych fragmentach przyjąć szerokości zgodnie z wytycznymi Inwestora.

Uzgodniono :
Kierownik Referatu Dróg i Zieleni
mgr inż. Dorota Pielużek
dn. 05-07-2010 r.

Za zgodność z oryginałem :

PRO - APIA
ROBOTY DROGOWE, PROJEKTOWANIE, NADZORY
Halina - Grażyna Bednarek 93 - 493 Łódź, ul. Antoniny 2
tel.: +48 604 402 519 e-mail: grzymek1952@poczta.onet.pl

INWESTOR:	**GMINA TUSZYN** 95-080 TUSZYN, ul. PIOTRKOWSKA 2/4	
ZADANIE:	**WYKONANIE NAKŁADKI BITUMICZNEJ NA UL. PIOTRKOWSKIEJ W SYSKACH**	
NR UMOWY:	**104/2010 z dnia 05.05.2010 r.**	
STADIUM:	**PROJEKT WYKONANIA NAKŁADKI BITUMICZNEJ**	
BRANŻA:	**DROGOWA**	
OBIEKT:	**UL.PIOTRKOWSKA W SYSKACH**	
TYTUŁ RYSUNKU:	**PLAN SYTUACYJNO-WYSOKOŚCIOWY**	RYSUNEK NR: 3
PROJEKTANT:	inż. Kazimierz Łysiak UPR. Nr PRB-1/90/66	SKALA: 1:1000
OPRACOWAŁ:	tech. Grażyna Bednarek	DATA: 06.2010