



A - A


- ① warstwa ścieralna grub. 5cm z betonu asfaltowego 0/11mm KR2
- ② warstwa wiążąca grub. 7 cm z betonu asfaltowego 0/22mm+skropienie emulsją asfaltową w ilości 0,2kg/mkw
- ③ podbudowa z kruszywa łamanego grub. 20cm (dwuwarstwowa) + skropienie emulsją asfaltową w ilości 0,7kg/mkw
- ④ istniejące podłoże gruntowe G1 lub doprowadzone do G1

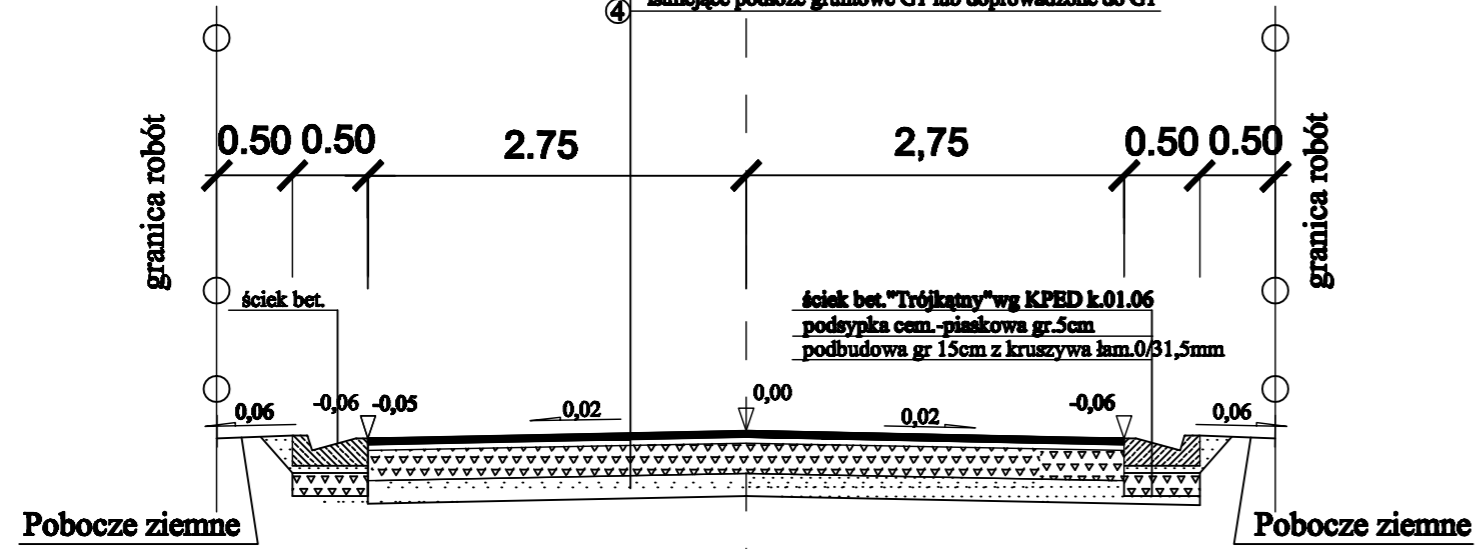


B - B

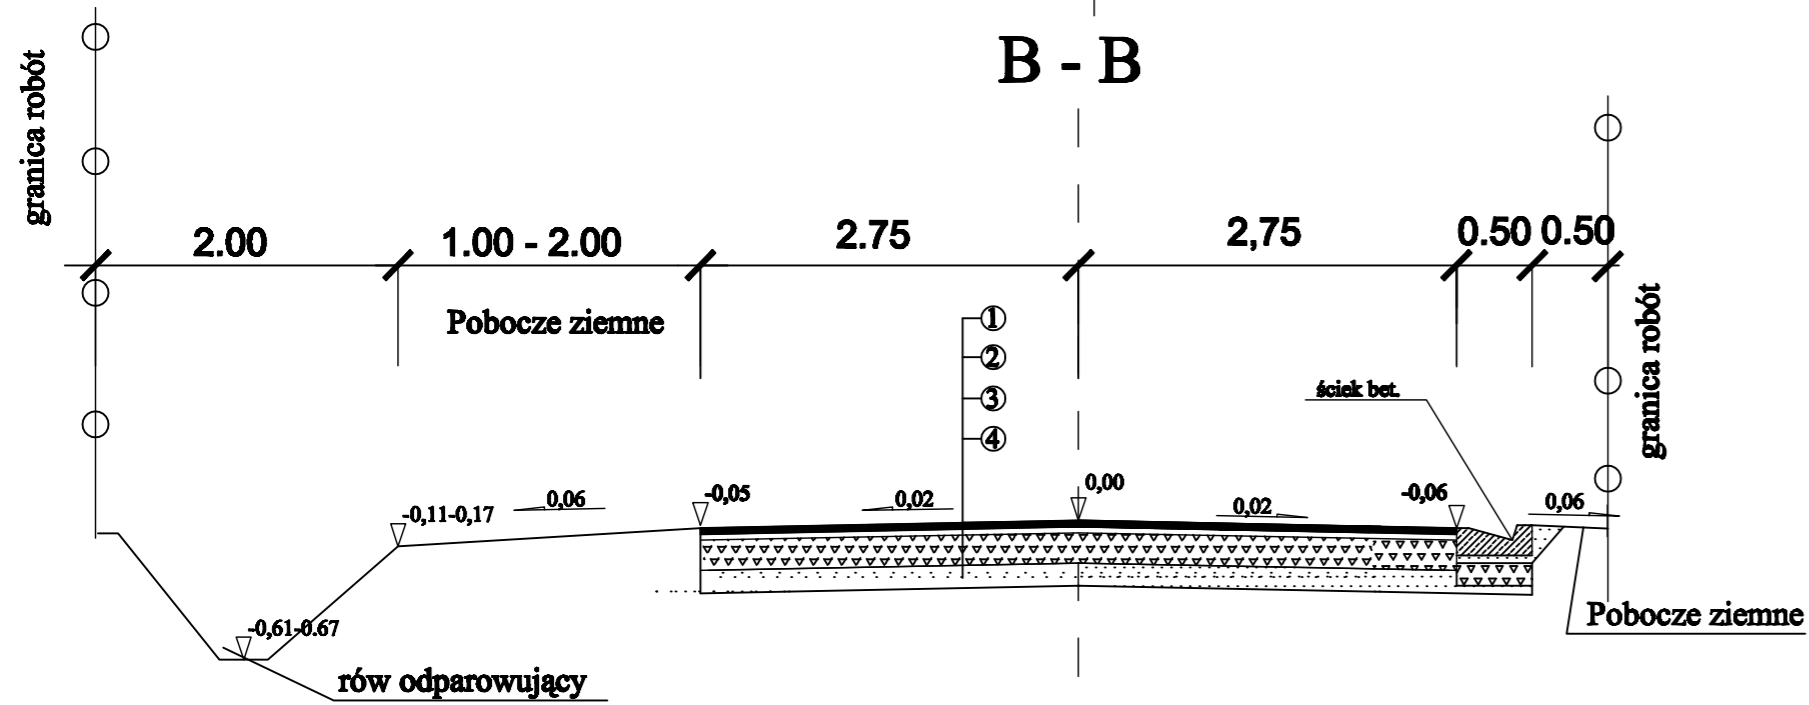

D - D

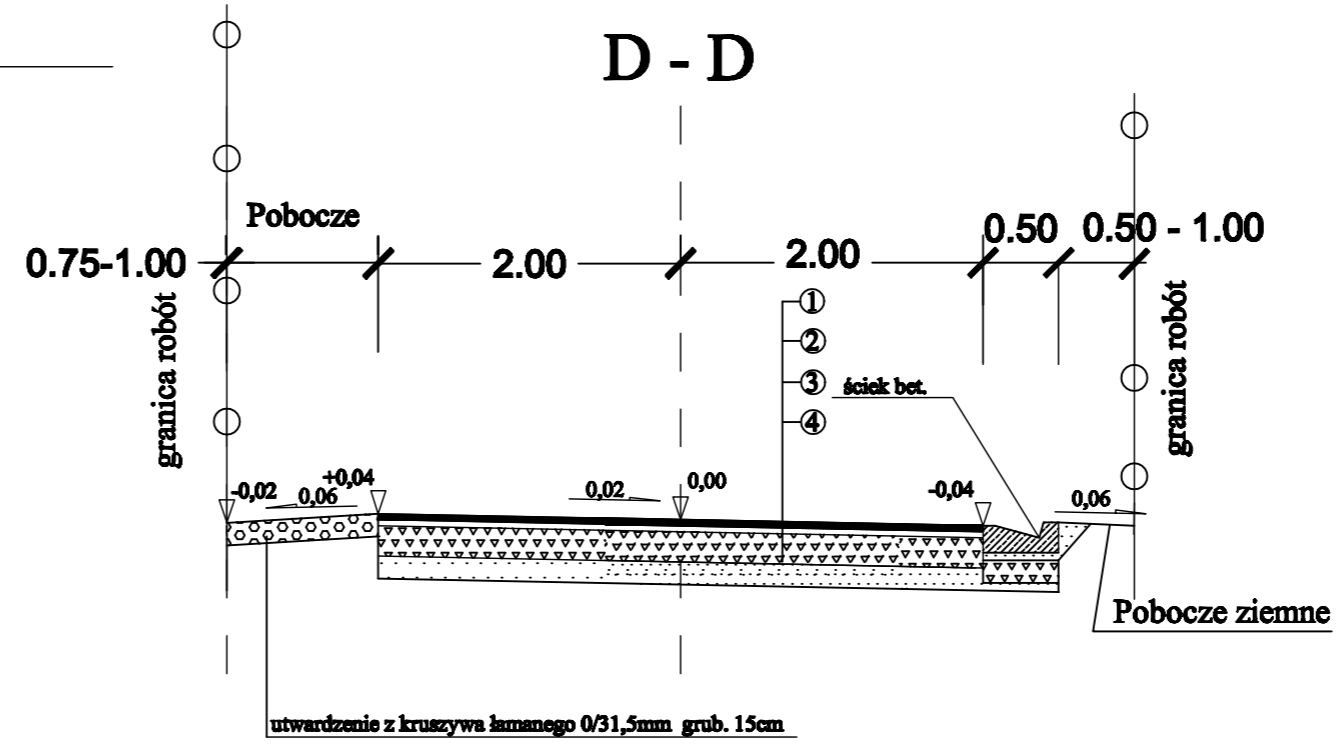

C - C

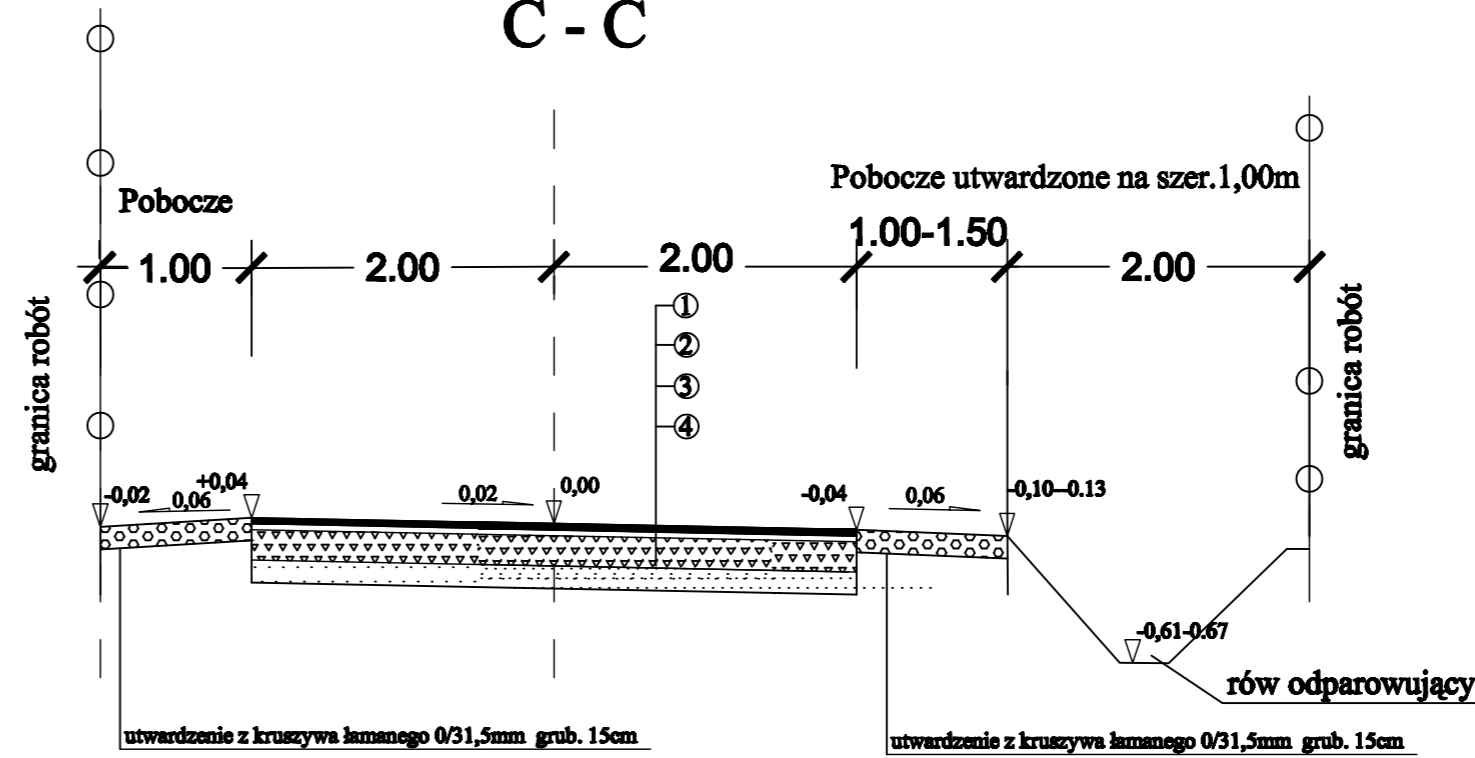

INWESTOR: Gmina Tuszyń ul. Piotrkowska 2/4 95-080 Tuszyń	USŁUGI PROJEKTOWE 97-300 PIOTRKÓW TRYB. UL. WIŚLANA 1D	
UMOWA:	SKALA: 1:50	DATA: 04.2010 r.
OBIEKT: Przebudowa ul. Zielonka w Górkach Dużych gm. Tuszyń		
STADIUM PB	RYSUNEK: Przekroje typowe ulicy	NR 3
PROJEKTANT:	mgr inż. Kazimierz Sadowski branża drogowa	UAN.IV.8388/34/85
OPRACZYŁ:	mgr inż. Grzegorz Rudzki	UAN.IV.8388/34/85