Profil - ul.Niedas Leśny

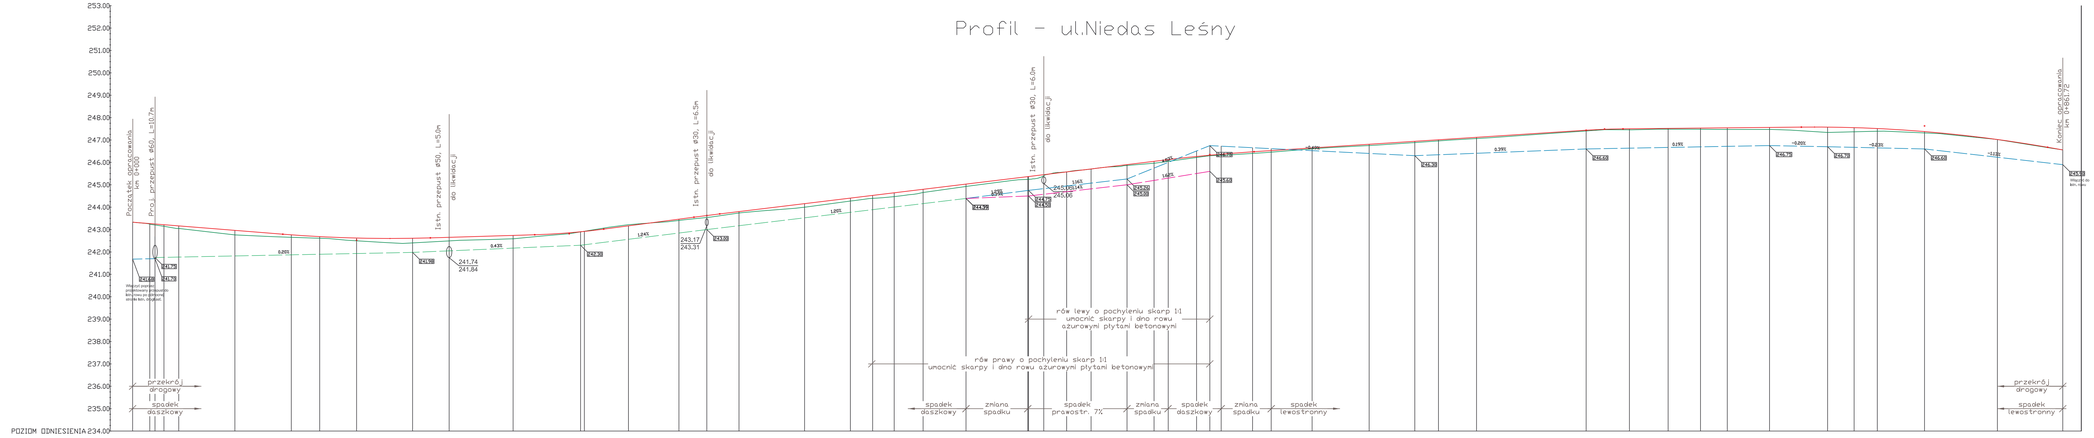

Rzędne niwelety	
Różnica rzędnych	
Spadki i łuki pionowe	
Rzędne istniejące	
Proste i łuki poziome	
Kilometraż	0+000 · 0+100 · 0+200 · 0+300 · 0+400 · 0+500 · 0+600 · 0+700 · 0+800

Legenda

- *Istniejący teren*
- *Projektowana niweleta*
- *Projektowany rów lewy*
- *Projektowany rów prawy*
- *Projektowany rów obustronny*

PPHU tel: +48 42 7 123 626	Tytuł Projektu: Rozbudowa ul. Niedas Leśny w Tuszynie od km 0+000,00 do km 0+861,72	NR PROJ.: 5/D/2010
	BRANŻA: Drogowa	DATA: 08.2010
TYTUŁ RYS.: Profil		SKALA: 1:100/1:1000
NR RYS.: 3	IMIĘ I NAZWISKO:	PODPIS:
ASYSTENT PROJ.:	mgr inż. Paweł FRYNIA	
PROJEKTANT:	mgr inż. Jacek SZELIGA (upr. 63/93 Sk-ce)	
SPRAWDZIŁ:	mgr inż. Henryk DOMAGAŁA (upr. 108/82/WłKł.)	